דירה 5 חדרים	
טיפוס	A

קומה	מס'
00	2



פרויקט :קרית גת מערב - מתחם2

מגרש218

בניין11 דירת 5חדרים

קנ"מ 1:50

0 1 2 3 4


הערות:

1. צנרת ואלמנטים קונסטרוקטיביים, קירות ומחיצות לא מסומנים בתכנית.
2. מוצרי חשמל סומנו לציון מיקומם בלבד.
3. יתכנו שינויים בתכנית , בהתאם לתוכניות ביצוע ותוכניות יועצים.
4. יתכנו שינויים בתכנית ,בכפוף לקבלת היתר בניה.
5. חדרי הרחצה מונמכים בס"מ 15- ביחס למפלס הדירה.
6. ראה רשימת הערות בתחילת קובץ תכניות המכר.


מותנה בהיתר

יתכנו שינויים והתאמות בכפוף לדרישות הרשויות ואילוצי תכנון

תכנית סכמתית

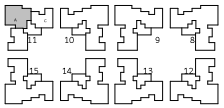

חתך סכמתי

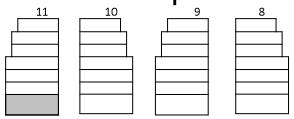


מקרא

- רכוש משותף מגורים
- כניסה לדירה/יציאה למרפסת
- הנמכה בריצוף
- הגבהה בריצוף
- קו קונטור עליון
- מיקום הבנה למקרר
- מיקום הבנה למ.כביסה ומייבש
- מיקום הבנה לכיריים גז
- צינור מיזוג אוויר Ø8"
- צינור כניסת/ יציאת אוויר Ø4"
- שרוול למעבר צנרת Ø4"
- מתלה כביסה
- וונטה קירית
- וונטה תקרתית
- מערכת סינון בממ"ד
- הבנה למעבה (מעבה)
- לוח חשמל דירתי
- קולטן

תאריך עדכון 07/06/26

DAUBER דאובר
ARCHITECTS אדריכלים

דירה 4 חדרים	
טיפוס C	
קומה	מס'
00	1

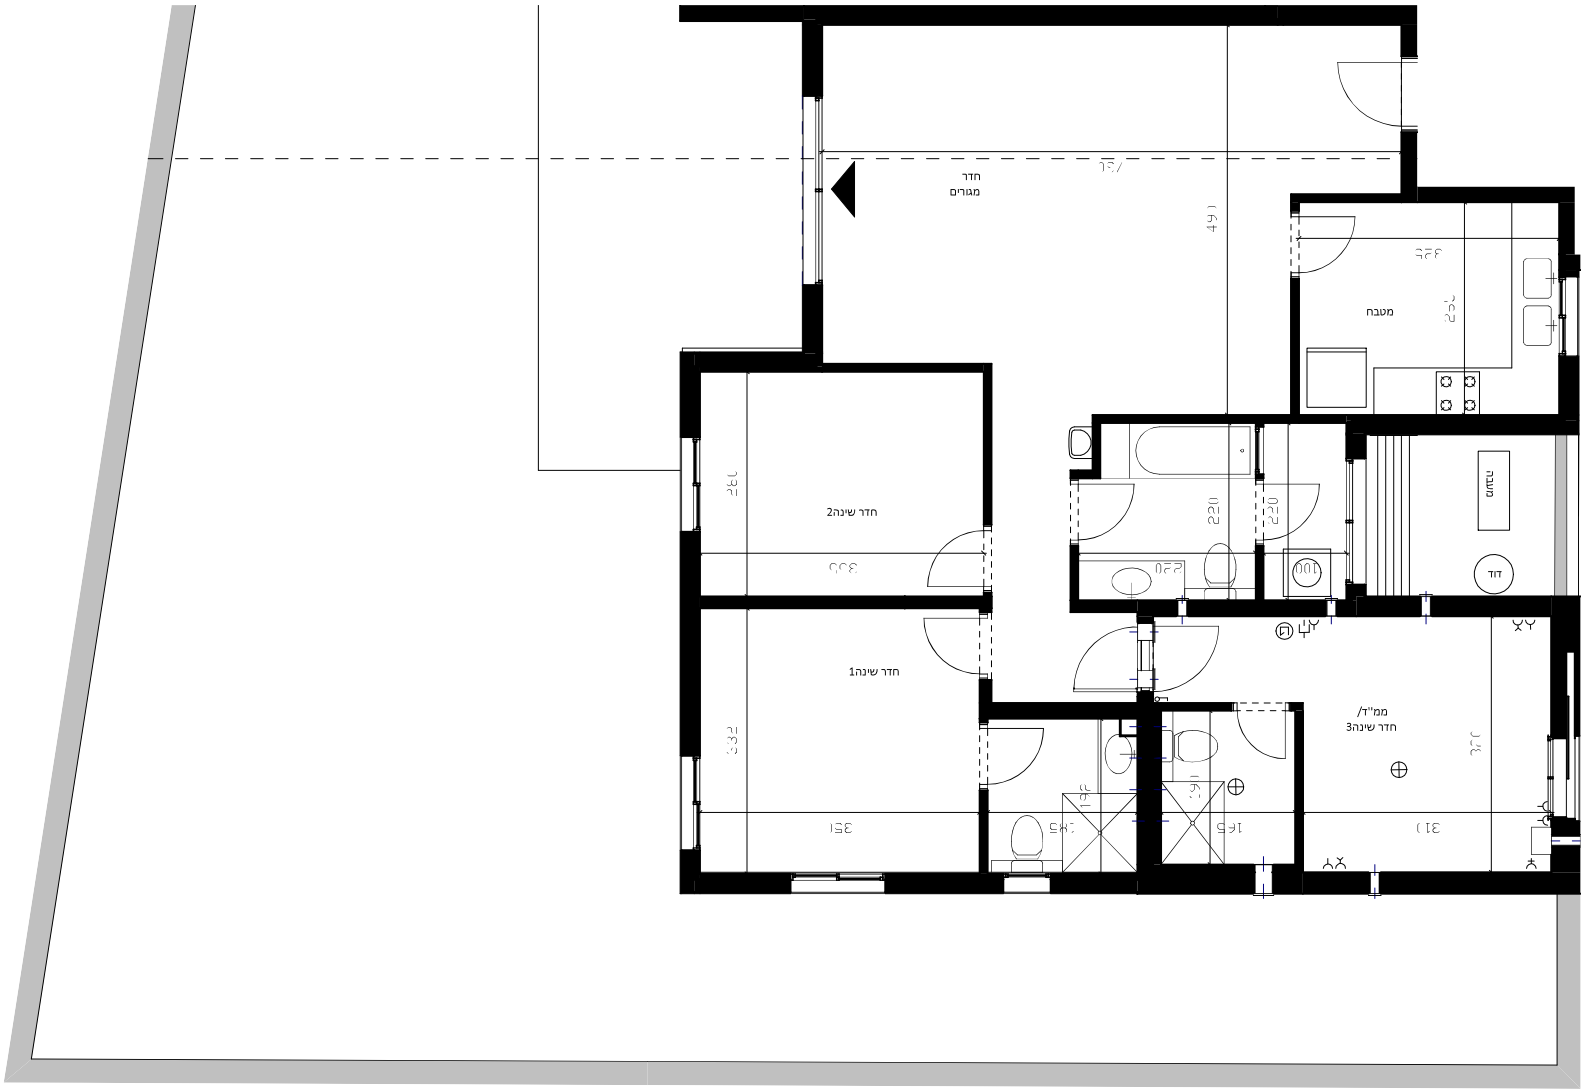

פרויקט :קרית גת מערב - מתחם2

מגרש218

בניין11 דירת 4חדרים

קנ"מ 1:50

0 1 2 3 4


הערות:

1. צנרת ואלמנטים קונסטרוקטיביים בתקרות, קירות ומחיצות לא מסומנים בתכנית.
2. מוצרי חשמל סומנו לציון מיקומם בלבד.
3. יתכנו שינויים בתכנית, בהתאם לתוכניות ביצוע ותוכניות יועצים.
4. יתכנו שינויים בתכנית, בכפוף לקבלת היתר בניה.
5. חדרי הרחצה מונמכים בכ-15 ס"מ ביחס למפלס הדירה.
6. ראה רשימת הערות בתחילת קובץ תכניות המכר.


מותנה בהיתר

יתכנו שינויים והתאמות בכפוף לדרישות הרשויות ואילוצי תכנון

תכנית סכמתית

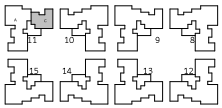

חתך סכמתי

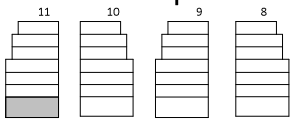


מקרא

- רכוש משותף מגורים
- כניסה לדירה/יציאה למרפסת
- הנמכה בריצוף
- הגבהה בריצוף
- קו קונטור עליון
- מיקום הבנה למקרר
- מיקום הבנה למ.כביסה ומייבש
- מיקום הבנה לכיריים גז
- ציור מיזוג אוויר Ø8"
- ציור כניסת/ יציאת אוויר Ø4"
- שרוול למעבר צנרת Ø4"
- מתלה כביסה
- וונטה קירית
- וונטה תקרתית
- מערכת סינון בממ"ד
- הבנה למעבה (מעבה)
- לוח חשמל דירתי
- קולטן

תאריך עדכון 07/06/26

DAUBER דאובר
ARCHITECTS אדריכלים
6h Shalom av. Tel-Aviv Tel: 03-5227777 רח' שלום עכ"ם 6, תל אביב
E-mail:dauber@dauber-arch.co.il Fax 03-5237969

דירה 5 חדרים	
טיפוס A1	
קומה	מס'
00	5

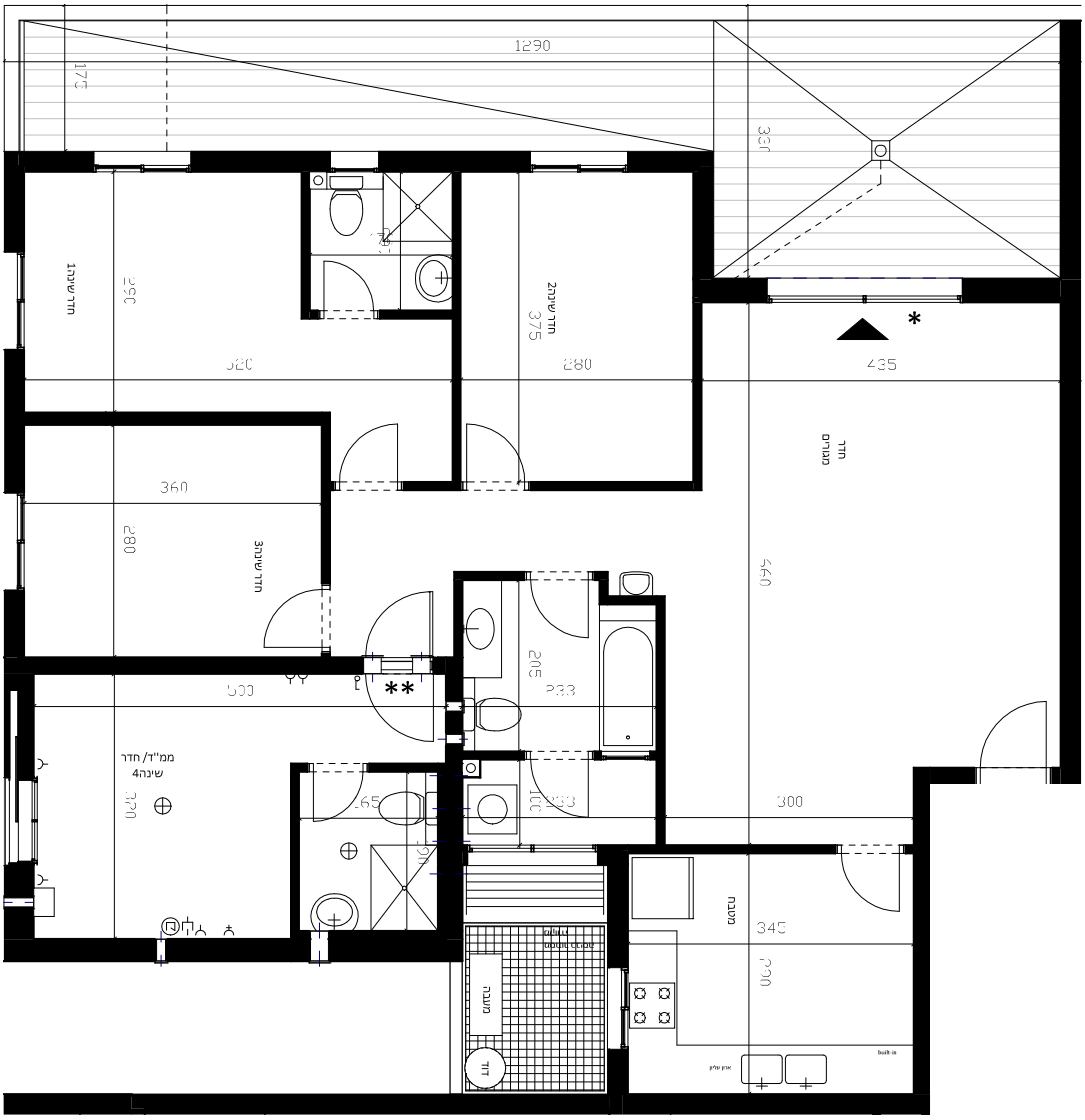

פרויקט :קרית גת מערב - מתחם2

מגרש218

בניין11 דירת 5חדרים

קנ"מ 1:50

0 1 2 3 4


<u>הערות:</u>

1. צנרת ואלמנטים קונסטר 'בתקרות ,קירות ומחיצות לא מסומנים בתכנית.
2. מוצרי חשמל סומנו לציון מיקומם בלבד.
3. יתכנו שינויים בתכנית , בהתאם לתוכניות ביצוע ותוכניות יועצים.
4. יתכנו שינויים בתכנית ,בכפוף לקבלת היתר בניה.
5. חדרי הרחצה מונמכים בכ-15 ס"מ ביחס למפלס הדירה.
6. ראה רשימת הערות בתחילת קובץ תכניות המכר.


מותנה בהיתר

יתכנו שינויים והתאמות בכפוף לדרישות הרשויות ואילוצי תכנון

תכנית סכמתית

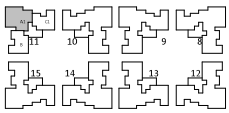

חתך סכמתי

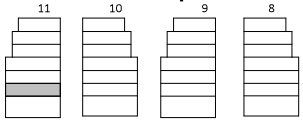

מקרא


- רכוש משותף מגורים
- כניסה לדירה/יציאה למרפסת
- הנמכה בריצוף
- הגבהה בריצוף
- קו קונטור עליון
- מיקום הכנה למקרר
- מיקום הכנה למ.כביסה ומייבש
- מיקום הכנה לביריים גז
- צינור מיזוג אוויר"8Ø
- צינור כניסת/ יציאת אוויר"4Ø
- שרוול למעבר צנרת"4Ø
- מתלה כביסה
- וונטה קירית
- וונטה תקרתית
- מערכת סינון בממ"ד
- הכנה למעבה (מעבה)
- לוח חשמל דירתי
- קולטן

תאריך עדכון 07/06/26

DAUBER דאובר
ARCHITECTS אדריכלים
6h Shlaim st. Tel-Aviv Tel . 03-5227717 רח' שלעים 6, ת"א טל. 03-5227717
E-mail:dauber@dauber-arch.co.il Fax 03-5237969

דירה 4 חדרים	
טיפוס	B

קומה	מס'
00	5

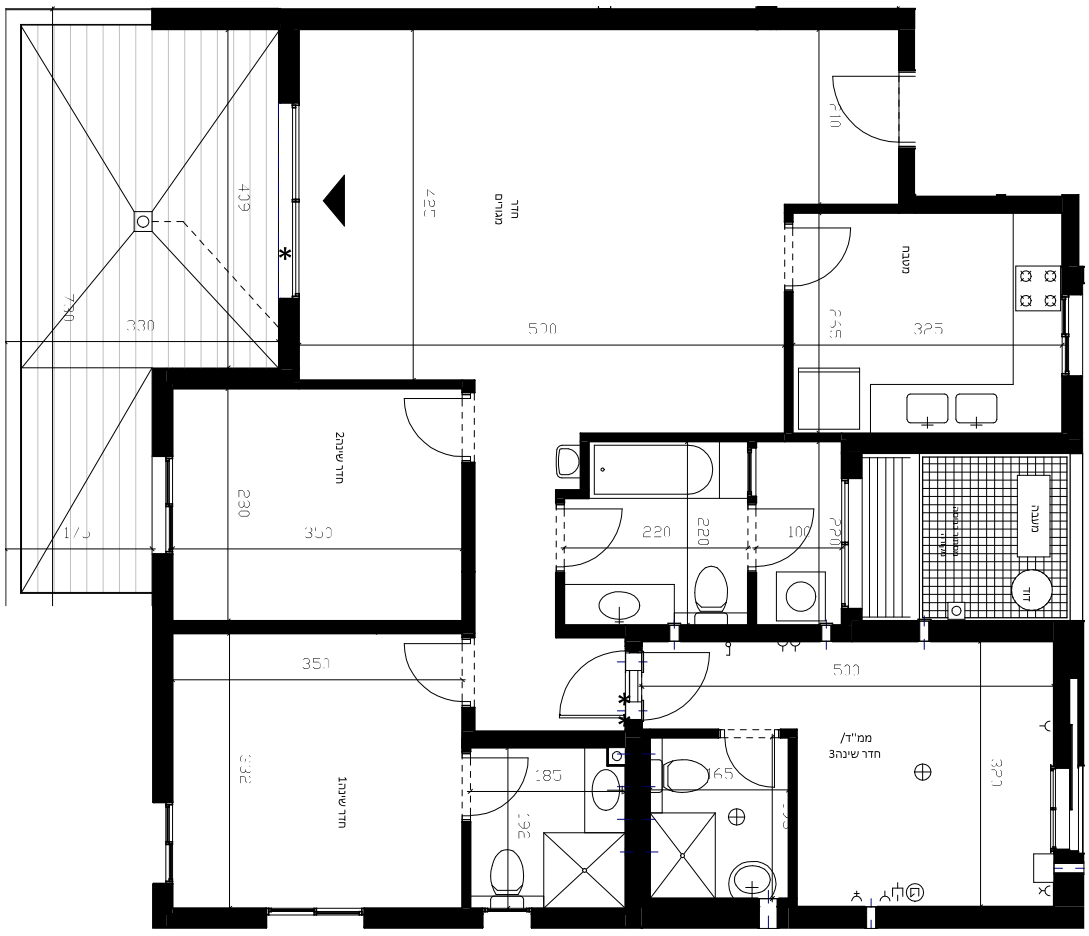

פרויקט :קרית גת מערב - מתחם2

מגרש218

בניין11 דירת 4חדרים

קנ"מ 1:50


0 1 2 3 4

הערות:
1. צנרת ואלמנטים קונסטר 'בתקרות ,קירות ומחיצות לא מסומנים בתכנית.
2. מוצרי חשמל סומנו לציון מיקומם בלבד.
3. יתכנו שינויים בתכנית , בהתאם לתוכניות ביצוע ותוכניות יועצים.
4. יתכנו שינויים בתכנית ,בכפוף לקבלת היתר בניה.
5. חדרי הרחצה מונמכים בכ-15 ס"מ ביחס למפלס הדירה.
6. ראה רשימת הערות בתחילת קובץ תכניות המכר.


מותנה בהיתר

יתכנו שינויים והתאמות בכפוף לדרישות הרשויות ואילוצי תכנון

תכנית סכמתית

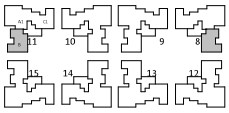

חתך סכמתי

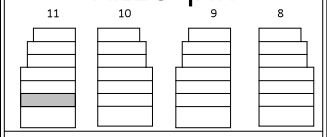

מקרא

- רכוש משותף מגורים
- כניסה לדירה/יציאה למרפסת
- הנמכה בריצוף
- הגבהה בריצוף
- קו קונטור עליון
- מיקום הבנה למקרר
- מיקום הבנה למ.כביסה ומייבש
- מיקום הבנה לביריים גז
- צינור מיזוג אוויר"8Ø
- צינור כניסת/ יציאת אוויר"4Ø
- שרוול למעבר צנרת"4Ø
- מתלה כביסה
- וונטה קירית
- וונטה תקרתית
- מערכת סינון בממ"ד
- הבנה למעבה (מעבה)
- לוח חשמל דירתי
- קולטן

תאריך עדכון 07/06/26

DAUBER דאובר
ARCHITECTS אדריכלים
רח' שבזיים 6, ת"א טל. 03-5227717
6h Shlein st. Tel-Aviv Tel . 03-5227717
E-mail:dauber@dauber-arch.co.il Fax 03-5237969

פרויקט :קרית גת מערב - מתחם2

מגרש218

בניין11 דירת 4חדרים

קנ"מ 1:50


0 2 4
1 3

הערות:
1. צנרת ואלמנטים קונסטר 'בתקרות ,קירות ומחיצות לא מסומנים בתכנית.
2. מוצרי חשמל סומנו לציון מיקומם בלבד.
3. יתכנו שינויים בתכנית , בהתאם לתוכניות ביצוע ותוכניות יועצים.
4. יתכנו שינויים בתכנית ,בכפוף לקבלת היתר בניה.
5. חדרי הרחצה מונמכים בכ-15 ס"מ ביחס למפלס הדירה.
6. ראה רשימת הערות בתחילת קובץ תכניות המכר.


מותנה בהיתר

יתכנו שינויים והתאמות בכפוף לדרישות הרשויות ואילוצי תכנון

תכנית סכמתית

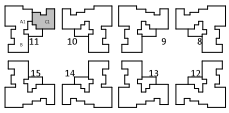

חתך סכמתי

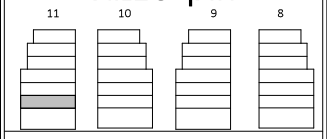

מקרא

- רכוש משותף מגורים
- כניסה לדירה/יציאה למרפסת
- הנמכה בריצוף
- הגבהה בריצוף
- קו קונטור עליון
- מיקום הכנה למקרר
- מיקום הכנה למ.כביסה ומייבש
- מיקום הכנה לביריים גז
- ציור מיזוג אוויר"8Ø
- ציור כניסת/ יציאת אוויר"4Ø
- שרוול למעבר צנרת"4Ø
- מתלה כביסה
- וונטה קירית
- וונטה תקרתית
- מערכת סינון בממ"ד
- הכנה למעבה (מעבה)
- לוח חשמל דירתי
- קולטן


תאריך עדכון 07/06/26

DAUBER דאובר
ARCHITECTS אדריכלים
6h Shtein st. Tel-Aviv Tel . 03-5227717 רח' שטיין 6, ת"א טל.
E-mail:dauber@dauber-arch.co.il Fax 03-5237969


דירה 4 חדרים

C1 טיפוס

קומה	מס'
00	3

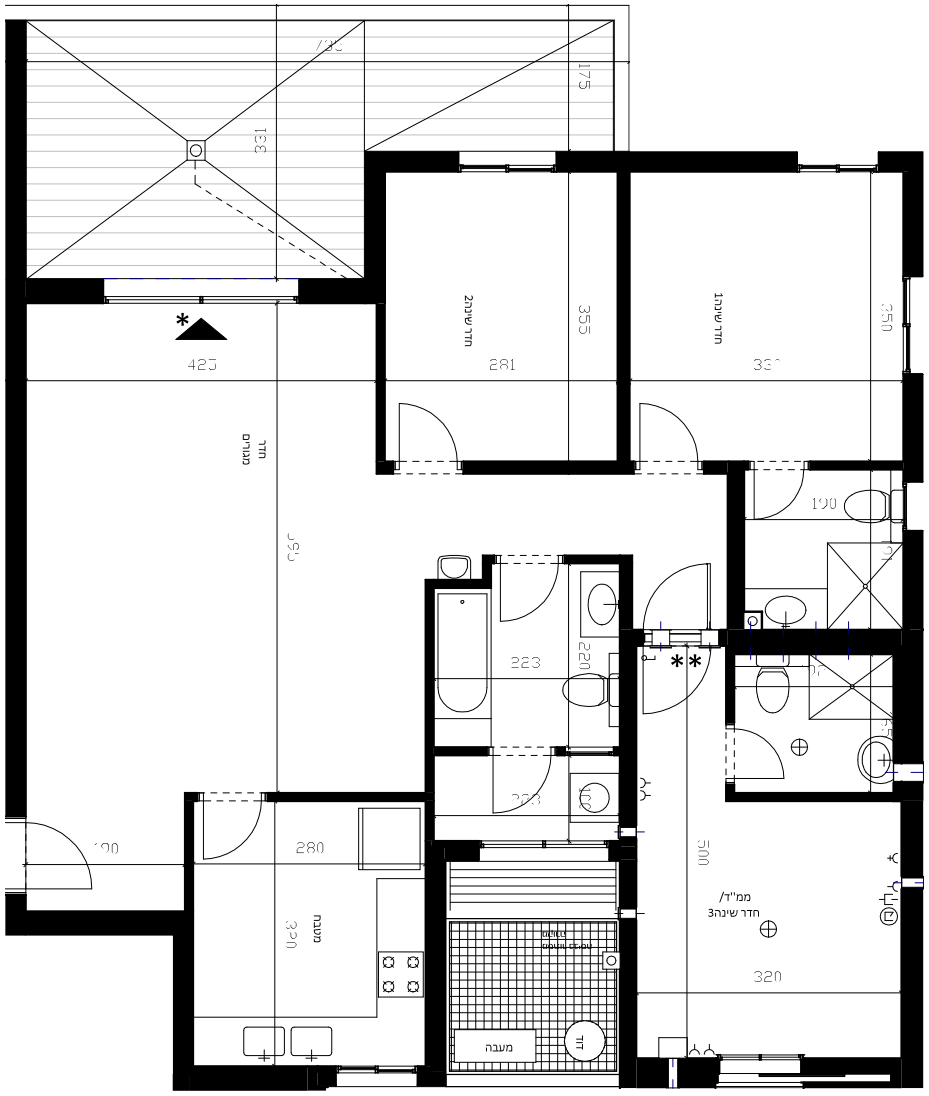

דירה 5 חדרים	
טיפוס A2	
קומה	מס'
00	7

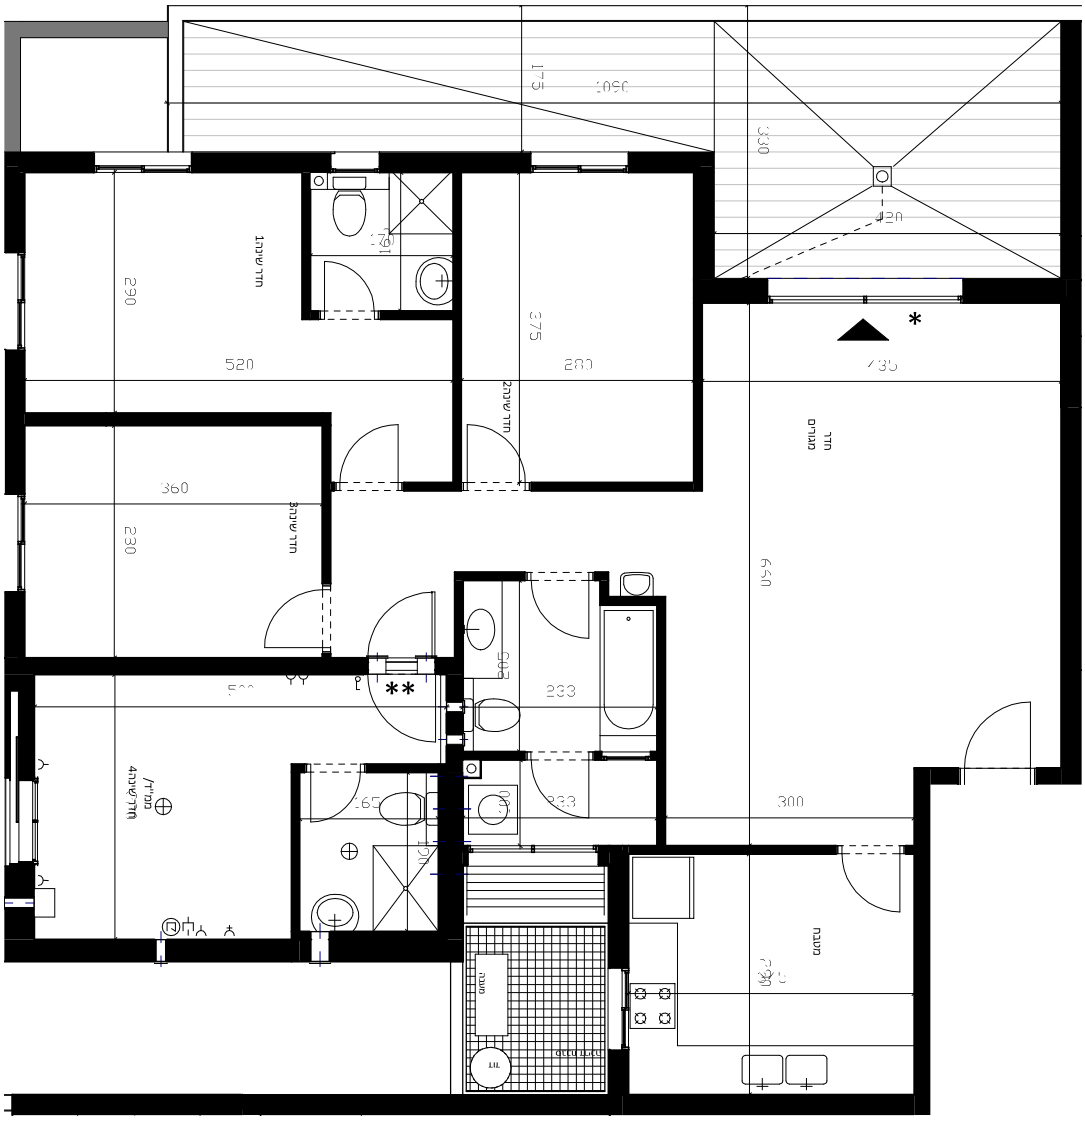

פרויקט :קרית גת מערב - מתחם2

מגרש218

בניין11 דירת 5חדרים

קנ"מ 1:50


0 2 4
1 3

הערות:
1. צנרת ואלמנטים קונסטר 'בתקרות ,קירות ומחיצות לא מסומנים בתכנית.
2. מוצרי חשמל סומנו לציון מיקומם בלבד.
3. יתכנו שינויים בתכנית , בהתאם לתוכניות ביצוע ותוכניות יועצים.
4. יתכנו שינויים בתכנית ,בכפוף לקבלת היתר בניה.
5. חדרי הרחצה מונמכים בכ-01 "מ ביחס למפלס הדירה.
6. ראה רשימת הערות בתחילת קובץ תכניות המכר.


מותנה בהיתר

יתכנו שינויים והתאמות בכפוף לדרישות הרשויות ואילוצי תכנון

תכנית סכמתית

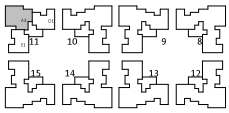

חתך סכמתי

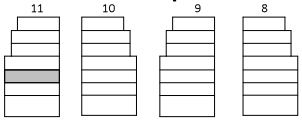

מקרא

- רכוש משותף מגורים
- כניסה לדירה/יציאה למרפסת
- הנמכה בריצוף
- הגבהה בריצוף
- קו קונטור עליון
- מיקום הכנה למקרר
- מיקום הכנה למ.כביסה ומייבש
- מיקום הכנה לביריים גז
- צינור מיזוג אוויר"8Ø
- צינור כניסת/ יציאת אוויר"4Ø
- שרוול למעבר צנרת"4Ø
- מתלה כביסה
- וונטה קירית
- וונטה תקרתית
- מערכת סינון בממ"ד
- הכנה למעבה (מעבה)
- לוח חשמל דירתי
- קולטן

תאריך עדכון 07/06/26

DAUBER דאובר
ARCHITECTS אדריכלים
6h Shlein st. Tel-Aviv Tel . 03-5227717 רח' שלבים 6, תל אביב טל. 03-5237969
E-mail:dauber@dauber-arch.co.il Fax

דירה 3 חדרים	
טיפוס D	
קומה	מס'
00	6

פרויקט :קרית גת מערב - מתחם2

מגרש218

בניין11 דירת 3חדרים

קנ"מ 1:50


0 1 2 3 4

הערות:
1. צנרת ואלמנטים קונסטר 'בתקרות ,קירות ומחיצות לא מסומנים בתכנית.
2. מוצרי חשמל סומנו לציון מיקומם בלבד.
3. יתכנו שינויים בתכנית , בהתאם לתוכניות ביצוע ותוכניות יועצים.
4. יתכנו שינויים בתכנית ,בכפוף לקבלת היתר בניה.
5. חדרי הרחצה מונמכים בכ-10 ס"מ ביחס למפלס הדירה.
6. ראה רשימת הערות בתחילת קובץ תכניות המכר.


מותנה בהיתר

יתכנו שינויים והתאמות בכפוף לדרישות הרשויות ואילוצי תכנון

תכנית סכמתית

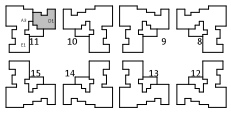

חתך סכמתי

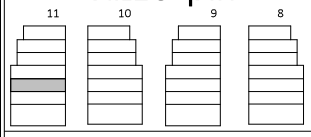

מקרא

- רכוש משותף מגורים
- כניסה לדירה/יציאה למרפסת
- הנמכה בריצוף
- הגבהה בריצוף
- קו קונטור עליון
- מיקום הבנה למקרר
- מיקום הבנה למ.כביסה ומייבש
- מיקום הבנה לביריים גז
- צינור מיזוג אוויר"Ø8
- צינור כניסת/ יציאת אוויר"Ø4
- שרוול למעבר צנרת"Ø4
- מתלה כביסה
- וונטה קירית
- וונטה תקרתית
- מערכת סינון בממ"ד
- הבנה למעבה (מעבה)
- לוח חשמל דירתי
- קולטן

תאריך עדכון 07/06/26

DAUBER דאובר
ARCHITECTS אדריכלים
רח' שבזיים 6, ת"א טב. 03-5227717
6h Shlein st. Tel-Aviv Tel. 03-5237969
E-mail:dauber@dauber-arch.co.il

פרויקט :קרית גת מערב - מתחם2

מגרש218

בניין11 דירת 3חדרים

קנ"מ 1:50


0 1 2 3 4

הערות:
1. צנרת ואלמנטים קונסטר 'בתקרות ,קירות ומחיצות לא מסומנים בתכנית.
2. מוצרי חשמל סומנו לציון מיקומם בלבד.
3. יתכנו שינויים בתכנית , בהתאם לתוכניות ביצוע ותוכניות יועצים.
4. יתכנו שינויים בתכנית ,בכפוף לקבלת היתר בניה.
5. חדרי הרחצה מונמכים בכ-15 ס"מ ביחס למפלס הדירה.
6. ראה רשימת הערות בתחילת קובץ תכניות המכר.


מותנה בהיתר

יתכנו שינויים והתאמות בכפוף לדרישות הרשויות ואילוצי תכנון

תכנית סכמתית

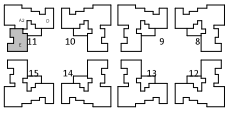

חתך סכמתי

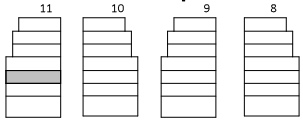


מקרא

- רכוש משותף מגורים
- כניסה לדירה/יציאה למרפסת
- הנמכה בריצוף
- הגבהה בריצוף
- קו קונטור עליון
- מיקום הבנה למקרר
- מיקום הבנה למ.כביסה ומייבש
- מיקום הבנה לביריים גז
- צינור מיזוג אוויר"8Ø
- צינור כניסת/ יציאת אוויר"4Ø
- שרוול למעבר צנרת"4Ø
- מתלה כביסה
- וונטה קירית
- וונטה תקרתית
- מערכת סינון בממ"ד
- הבנה למעבה (מעבה)
- לוח חשמל דירתי
- קולטן

תאריך עדכון 07/06/26


DAUBER דאובר
ARCHITECTS אדריכלים
רח' שבזיים 6, ת"א טל. 03-5227717
6h Shlavim st., Tel-Aviv Tel. 03-5227717
E-mail:dauber@dauber-arch.co.il Fax 03-5237969

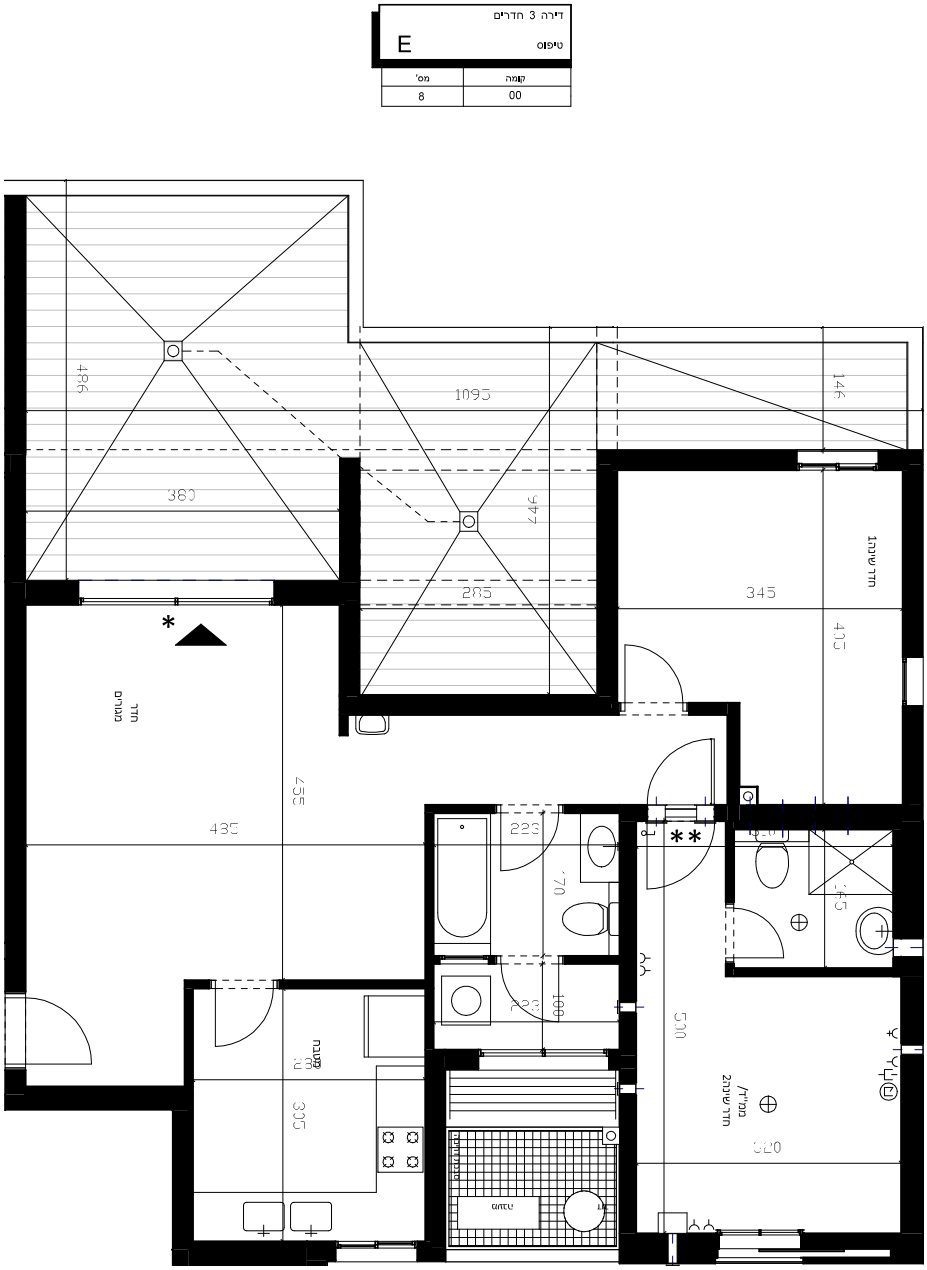

דירה 5 חדרים

טיפוס A3

קומה	מס'
00	10

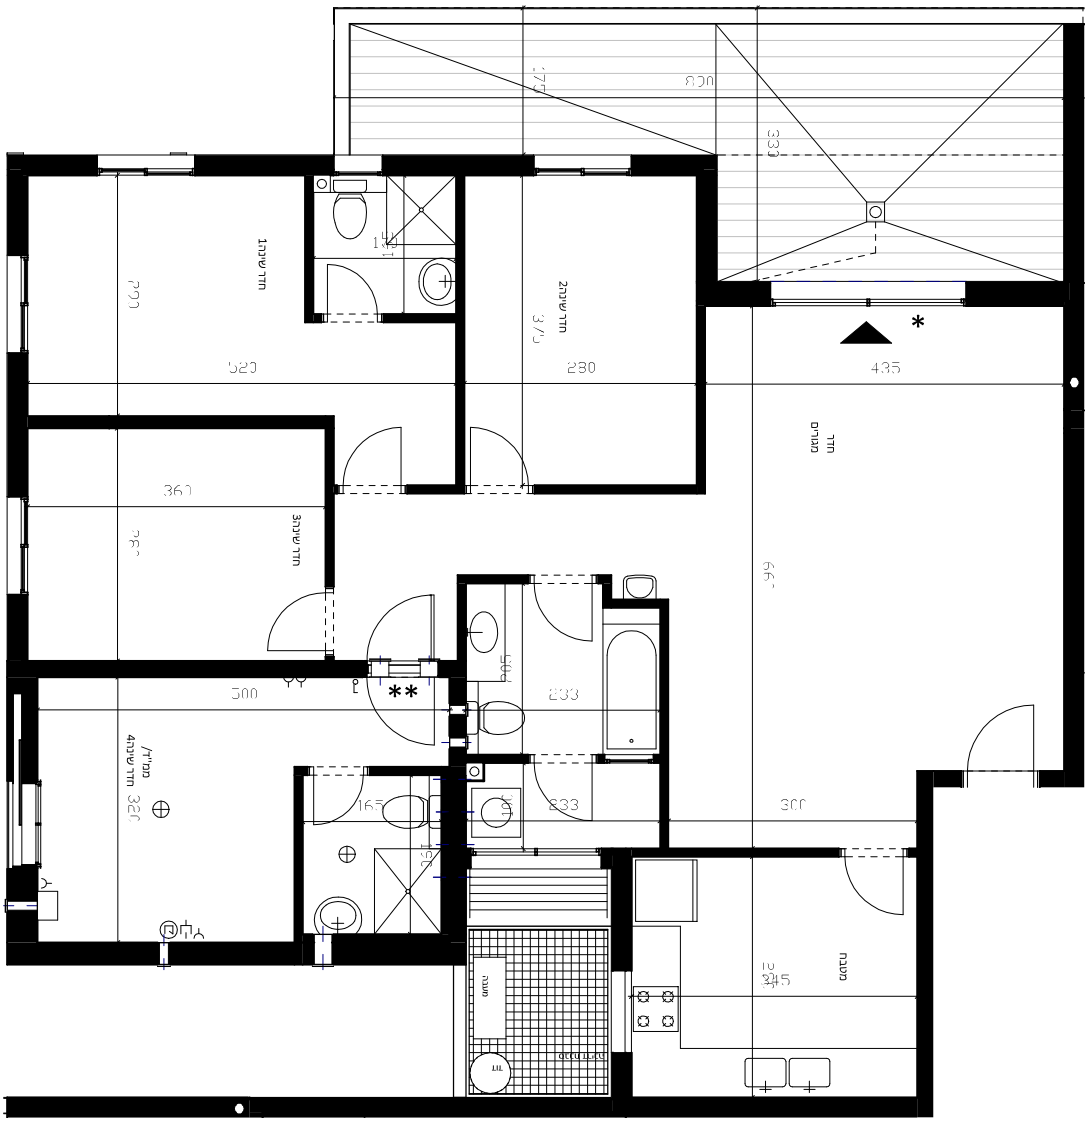

פרויקט :קרית גת מערב - מתחם2

מגרש218

בניין11 דירת 5חדרים

קנ"מ 1:50

0 1 2 3 4


הערות:

1. צנרת ואלמנטים קונסטר 'בתקרות ,קירות ומחיצות לא מסומנים בתכנית.
2. מוצרי חשמל סומנו לציון מיקומם בלבד.
3. יתכנו שינויים בתכנית , בהתאם לתוכניות ביצוע ותוכניות יועצים.
4. יתכנו שינויים בתכנית ,בכפוף לקבלת היתר בניה.
5. חדרי הרחצה מונמכים בכ-15 ס"מ ביחס למפלס הדירה.
6. ראה רשימת הערות בתחילת קובץ תכניות המכר.


מותנה בהיתר

יתכנו שינויים והתאמות בכפוף לדרישות הרשויות ואילוצי תכנון

תכנית סכמתית

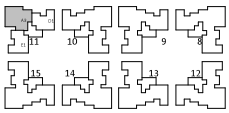

חתך סכמתי

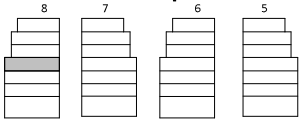

מקרא


- רכוש משותף מגורים
- כניסה לדירה/יציאה למרפסת
- הנמכה בריצוף
- הגבהה בריצוף
- קו קונטור עליון
- מיקום הבנה למקרר
- מיקום הבנה למ.כביסה ומייבש
- מיקום הבנה לביריים גז
- צינור מיזוג אוויר"8Ø
- צינור כניסת/ יציאת אוויר"4Ø
- שרוול למעבר צנרת"4Ø
- מתלה כביסה
- וונטה קירית
- וונטה תקרתית
- מערכת סינון בממ"ד
- הבנה למעבה (מעבה)
- לוח חשמל דירתי
- קולטן

תאריך עדכון 07/06/26

DAUBER דאובר
ARCHITECTS אדריכלים
רח' שבזים 6, ת"א טב. 03-5227717
6h Shtein st. Tel-Aviv Tel. . 03-5227717
E-mail:dauber@dauber-arch.co.il Fax 03-5237969

דירה 3 חדרים	
טיפוס	D1

קומה	מס'
00	9

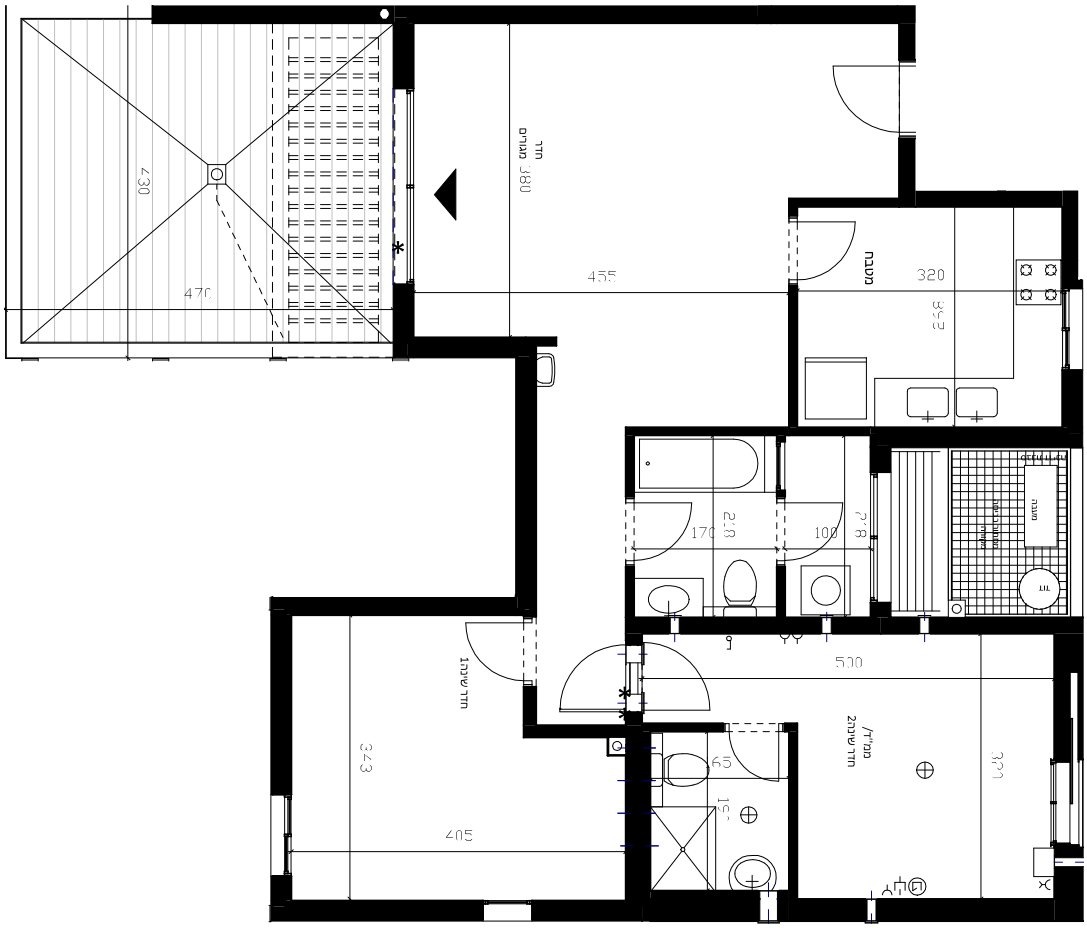

פרויקט :קרית גת מערב - מתחם2

מגרש218

בניין11 דירת 3חדרים

קנ"מ 1:50


0 1 2 3 4

הערות:
1. צנרת ואלמנטים קונסטר 'בתקרות ,קירות ומחיצות לא מסומנים בתכנית.
2. מוצרי חשמל סומנו לציון מיקומם בלבד.
3. יתכנו שינויים בתכנית , בהתאם לתוכניות ביצוע ותוכניות יועצים.
4. יתכנו שינויים בתכנית ,בכפוף לקבלת היתר בניה.
5. חדרי הרחצה מונמכים בכ-15 ס"מ ביחס למפלס הדירה.
6. ראה רשימת הערות בתחילת קובץ תכניות המכר.


מותנה בהיתר

יתכנו שינויים והתאמות בכפוף לדרישות הרשויות ואילוצי תכנון

תכנית סכמתית

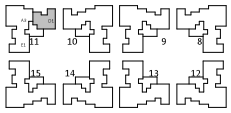

חתך סכמתי

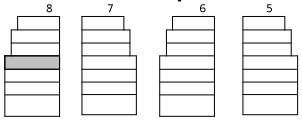

מקרא


- רכוש משותף מגורים
- כניסה לדירה/יציאה למרפסת
- הנמכה בריצוף
- הגבהה בריצוף
- קו קונטור עליון
- מיקום הבנה למקרר
- מיקום הבנה למ.כביסה ומייבש
- מיקום הבנה לביריים גז
- צינור מיזוג אוויר"8Ø
- צינור כניסת/ יציאת אוויר"4Ø
- שרוול למעבר צנרת"4Ø
- מתלה כביסה
- וונטה קירית
- וונטה תקרתית
- מערכת סינון בממ"ד
- הבנה למעבה (מעבה)
- לוח חשמל דירתי
- קולטן

תאריך עדכון 07/06/26

DAUBER דאובר
ARCHITECTS אדריכלים
רח' שבזיים 6, ת"א טל. 03-5227717
6h Shlavim st., Tel-Aviv Tel. , 03-5227717
E-mail:dauber@dauber-arch.co.il Fax 03-5237969

דירה 3 חדרים	
E1	טיפוס

קומה	מס'
00	11

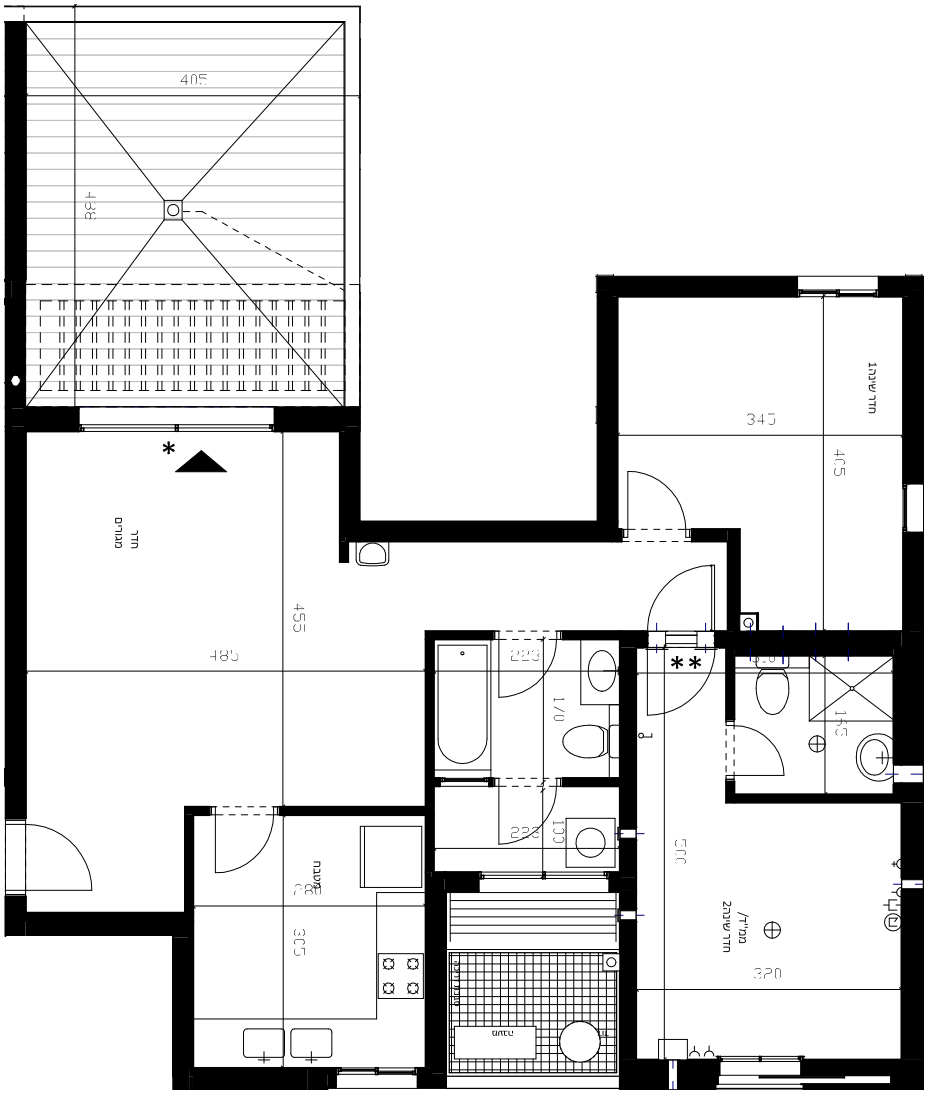

פרויקט :קרית גת מערב - מתחם2

מגרש218

בניין11 דירת 3חדרים

קנ"מ 1:50


0 2 4
1 3

<u>הערות:</u>
1. צנרת ואלמנטים קונסטר 'בתקרות ,קירות ומחיצות לא מסומנים בתכנית.
2. מוצרי חשמל סומנו לציון מיקומם בלבד.
3. יתכנו שינויים בתכנית , בהתאם לתוכניות ביצוע ותוכניות יועצים.
4. יתכנו שינויים בתכנית ,בכפוף לקבלת היתר בניה.
5. חדרי הרחצה מונמכים בכ-15 ס"מ ביחס למפלס הדירה.
6. ראה רשימת הערות בתחילת קובץ תכניות המכר.


מותנה בהיתר

יתכנו שינויים והתאמות בכפוף לדרישות הרשויות ואילוצי תכנון

תכנית סכמתית

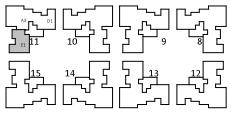

חתך סכמתי

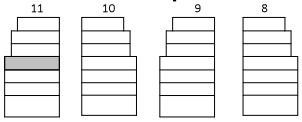


מקרא

- רכוש משותף מגורים
- כניסה לדירה/יציאה למרפסת
- הנמכה בריצוף
- הגבהה בריצוף
- קו קונטור עליון
- מיקום הכנה למקרר
- מיקום הכנה למ.כביסה ומייבש
- מיקום הכנה לכיריים גז
- צינור מיזוג אוויר"8Ø
- צינור כניסת/ יציאת אוויר"4Ø
- שרוול למעבר צנרת"4Ø
- מתלה כביסה
- וונטה קירית
- וונטה תקרתית
- מערכת סינון בממ"ד
- הכנה למעבה (מעבה)
- לוח חשמל דירתי
- קולטן

תאריך עדכון 07/06/26

DAUBER דאובר
ARCHITECTS אדריכלים
6h Shlaim st. Tel-Aviv Tel . 03-5227717 טל. רח' שלבים 6, ת"א
E-mail:dauber@dauber-arch.co.il Fax 03-5237969

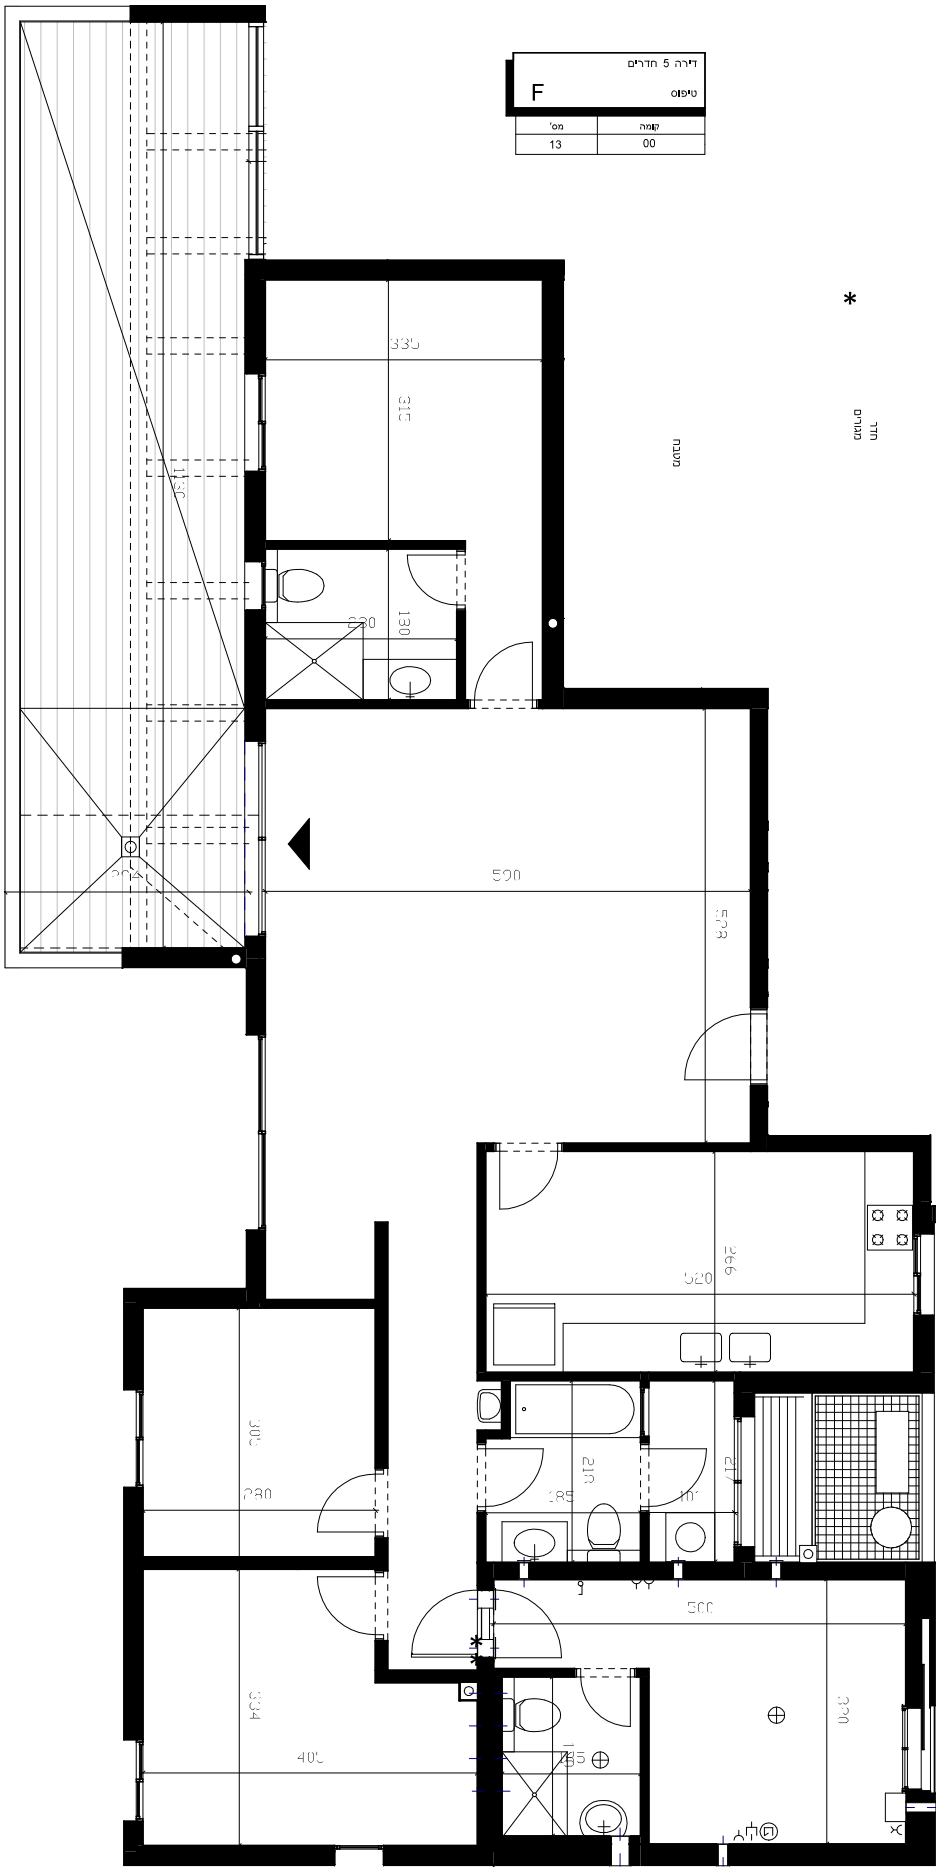

פרויקט :קרית גת מערב - מתחם2

מגרש218

בניין11דירת 5חדרים

קנ"מ 1:50


0 2 4
1 3

הערות:
1. צנרת ואלמנטים קונסטר 'בתקרות, קירות ומחיצות לא מסומנים בתכנית.
2. מוצרי חשמל סומנו לציון מיקומם בלבד.
3. יתכנו שינויים בתכנית , בהתאם לתוכניות ביצוע ותוכניות יועצים.
4. יתכנו שינויים בתכנית, בכפוף לקבלת היתר בניה.
5. חדרי הרחצה מונמכים בב-15 ס"מ ביחס למפלס הדירה.
6. ראה רשימת הערות בתחילת קובץ תכניות המכר.


מותנה בהיתר

יתכנו שינויים והתאמות בכפוף לדרישות הרשויות ואילוצי תכנון

תכנית סכמתית

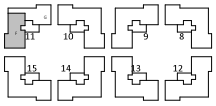

חתך סכמתי

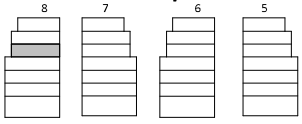

מקרא


- רכוש משותף מגורים
- כניסה לדירה/יציאה למרפסת
- הנמכה בריצוף
- הגבהה בריצוף
- קו קונטור עליון
- מיקום הבנה למקרר
- מיקום הבנה למ.כביסה ומייבש
- מיקום הבנה לכיריים גז
- צינור מיזוג אוויר"8Ø
- צינור כניסת/ יציאת אוויר"4Ø
- שרוול למעבר צנרת"4Ø
- מתלה כביסה
- וונטה קירית
- וונטה תקרתית
- מערכת סינון בממ"ד
- הבנה למעבה (מעבה)
- לוח חשמל דירתי
- קולטן

תאריך עדכון 07/06/26

DAUBER דאובר
ARCHITECTS אדריכלים
רח' שבזיים 8, תל אביב טל. 03-5227717
Ben Shabbi st. Tel-Aviv Tel. 03-5227717
E-mail:dauber@dauber-arch.co.il Fax 03-5237949

דירה 5 חדרים	
טיפוס	G

קומה	מס'
00	12

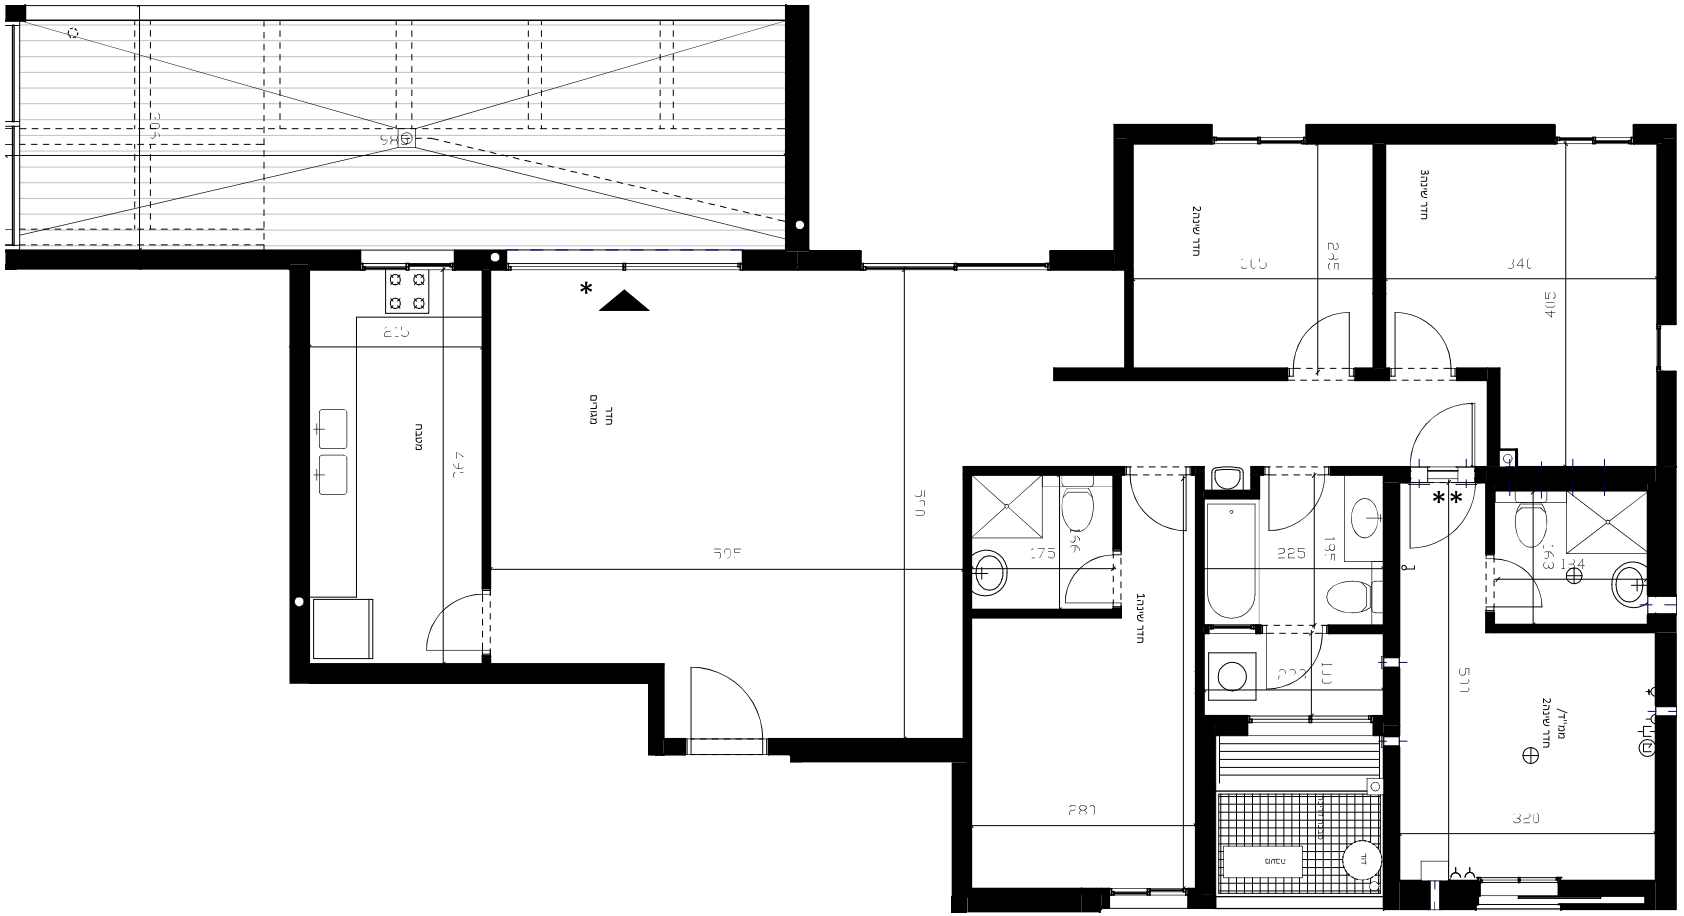

פרויקט :קרית גת מערב - מתחם2

מגרש218

בניין11דירת 5חדרים

קנ"מ 1:50

0 1 2 3 4


<u>הערות:</u>

1. צנרת ואלמנטים קונסטרוקטיביים בתקרות, קירות ומחיצות לא מסומנים בתכנית.
2. מוצרי חשמל סומנו לצורך מיקומם בלבד.
3. יתכנו שינויים בתכנית, בהתאם לתוכניות ביצוע ותוכניות יועצים.
4. יתכנו שינויים בתכנית, בכפוף לקבלת היתר בניה.
5. חדרי הרחצה מונמכים בכ-15 ס"מ ביחס למפלס הדירה.
6. ראה רשימת הערות בתחילת קובץ תכניות המכר.


מותנה בהיתר

יתכנו שינויים והתאמות בכפוף לדרישות הרשויות ואילוצי תכנון

תכנית סכמתית

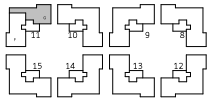

חתך סכמתי

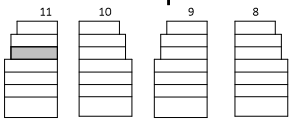


מקרא

- רכוש משותף מגורים
- בניסה לדירה/יציאה למרפסת
- הנמכה בריצוף *
- הגבהה בריצוף **
- קו קונטור עליון
- מיקום הבנה למקרר
- מיקום הבנה לם.כביסה ומייבש
- מיקום הבנה לביריים גז
- ציור מיזוג אוויר Ø8"
- ציור כניסת/ יציאת אוויר Ø4"
- שרוול למעבר צנרת Ø4"
- מתלה כביסה
- וונטה קירית
- וונטה תקרתית
- מערכת סינון בממ"ד
- הבנה למעבה (מעבה)
- לוח חשמל דירתי
- קולטן

תאריך עדכון 07/06/26

DAUBER דאובר
ARCHITECTS אדריכלים
רח' שבזיים 6, ת"א טל. 03-5227717
6th Shlosbe st, Tel-Aviv Tel. 03-5227717
E-mail:dauber@dauber-arch.co.il Fax 03-5237969

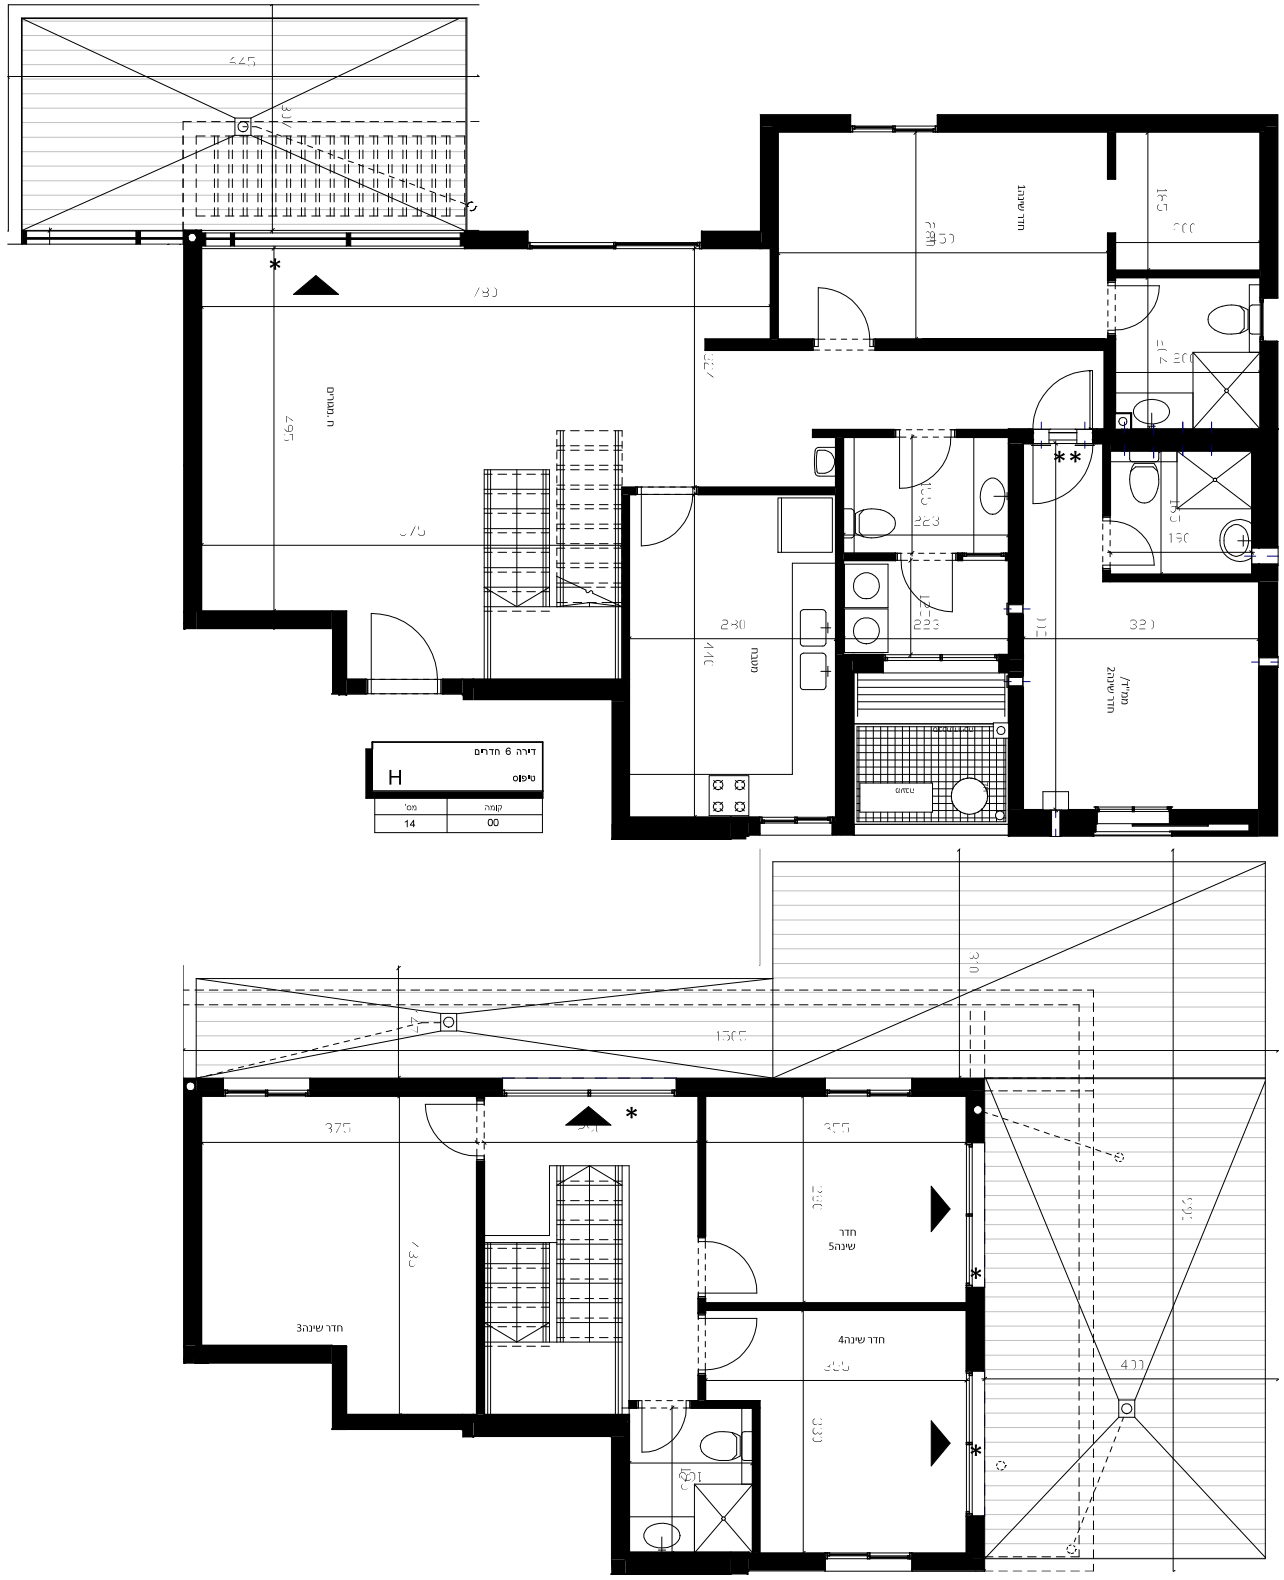

פרויקט :קרית גת מערב - מתחם2

מגרש218

בניין11דירת 6חדרים

קנ"מ 1:50

0 1 2 3 4


הערות:

1. צנרת ואלמנטים קונסטרוקטיביים כגון: בתקרות, קירות ומחיצות לא מסומנים בתכנית.
2. מוצרי חשמל סומנו לציון מיקומם בלבד.
3. יתכנו שינויים בתכנית, בהתאם לתוכניות ביצוע ותוכניות יועצים.
4. יתכנו שינויים בתכנית, בכפוף לקבלת היתר בניה.
5. חדרי הרחצה מונמכים בכ-15 ס"מ ביחס למפלס הדירה.
6. ראה רשימת הערות בתחילת קובץ תכניות המכר.


מותנה בהיתר

יתכנו שינויים והתאמות בכפוף לדרישות הרשויות ואילוצי תכנון

תכנית סכמתית

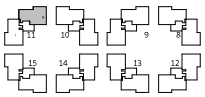

חתך סכמתי

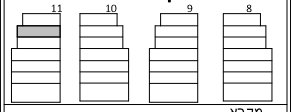

מקרא

- רכוש משותף מגורים
- כניסה לדירה/יציאה למרפסת
- הנמכה בריצוף
- הגבהה בריצוף
- קו קונטור עליון
- מיקום הכנה למקרר
- מיקום הכנה למ.בביסה ומייבש
- מיקום הכנה לכיריים גז
- ציבור מיזוג אוויר"Ø8
- צינור בניסת/ יציאת אוויר"Ø4
- שרוול למעבר צנרת"Ø4
- מחלה בביסה
- וונטה קירית
- וונטה תקרתית
- מערכת סינון בממ"ד
- הכנה למעבה (מעבה)
- לוח חשמל דירתי
- קולטן

תאריך עדכון 07/06/26

DAUBER דאובר
ARCHITECTS אדריכלים
רח' שבזי 8, תל אביב נוב. 03-5227777 Tel. 6th Shlomi st. Tel-Aviv
Fax 03-5237969 E-mail:dauber@dauber-arch.co.il

פרויקט :קרית גת מערב - מתחם2

מגרש218

בניין11 דירת 6חדרים

קנ"מ 1:50

0 1 2 3 4


הערות:

1. צנרת ואלמנטים קונסטר 'בתקרות ,קירות ומחיצות לא מסומנים בתכנית.
2. מוצרי חשמל סומנו לציון מיקומם בלבד.
3. יתכנו שינויים בתכנית , בהתאם לתוכניות ביצוע ותוכניות יועצים.
4. יתכנו שינויים בתכנית ,בכפוף לקבלת היתר בניה.
5. חדרי הרחצה מונמכים בב-15 ס"מ ביחס למפלס הדירה.
6. ראה רשימת הערות בתחילת קובץ תכניות המכר.


מותנה בהיתר

יתכנו שינויים והתאמות בכפוף לדרישות הרשויות ואילוצי תכנון

תכנית סכמתית

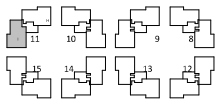

חתך סכמתי

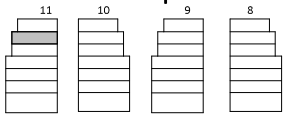

מקרא

- רכוש משותף מגורים
- כניסה לדירה/יציאה למרפסת
- הנמכה בריצוף
- הגבהה בריצוף
- קו קונטור עליון
- מיקום הכנה למקרר
- מיקום הכנה למ.כביסה ומייבש
- מיקום הכנה לכיריים גז
- צינור מיזוג אוויר 8"Ø
- צינור כניסת/ יציאת אוויר 4"Ø
- שרוול למעבר צנרת 4"Ø
- מתלה כביסה
- וונטה קירית
- וונטה תקרתית
- מערכת סינון בממ"ד
- הכנה למעבה (מעבה)
- לוח חשמל דירתי
- קולטן

תאריך עדכון 07/06/26

DAUBER דאובר
ARCHITECTS אדריכלים
רח' שבזיים 8, תל אביב טל. 03-5227717 פקס. 03-5237969
8h Shalze st. Tel-Aviv Tel . 03-5227717 Fax 03-5237969
E-mail:dauber@dauber-arch.co.il

