דירה 4 חדרים	
טיפוס	C

קומה	מס'
00	1



פרויקט :קרית גת מערב - מתחם2

מגרש218

בניין15 דירת 4חדרים

קנ"מ 1:50


0 1 2 3 4

הערות:
1. צנרת ואלמנטים קונסטרוקטיביים בתקרות, קירות ומחיצות לא מסומנים בתכנית.
2. מוצרי חשמל סומנו לציון מיקומם בלבד.
3. יתכנו שינויים בתכנית, בהתאם לתוכניות ביצוע ותוכניות יועצים.
4. יתכנו שינויים בתכנית, בכפוף לקבלת היתר בניה.
5. חדרי הרחצה מונמכים בכ-15 ס"מ ביחס למפלס הדירה.
6. ראה רשימת הערות בתחילת קובץ תכניות המכר.


מותנה בהיתר

יתכנו שינויים והתאמות בכפוף לדרישות הרשויות ואילוצי תכנון

תכנית סכמתית

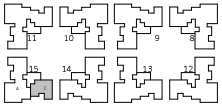

חתך סכמתי

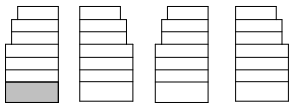

מקרא


- רכוש משותף מגורים
- כניסה לדירה/יציאה למרפסת
- הנמכה בריצוף
- הגבהה בריצוף
- קו קונטור עליון
- מיקום הכנה למקרר
- מיקום הכנה למ.כביסה ומייבש
- מיקום הכנה לכיריים גז
- צינור מיזוג אוויר Ø8"
- צינור כניסת/ יציאת אוויר Ø4"
- שרוול למעבר צנרת Ø4"
- מתלה כביסה
- וונטה קירית
- וונטה תקרתית
- מערכת סינון בממ"ד
- הכנה למעבה (מעבה)
- לוח חשמל דירתי
- קולטן

תאריך עדכון 07/06/26

DAUBER דאובר
ARCHITECTS אדריכלים
רח' שבזים 8, תל אביב, 6327717 טל. 03-5227717
E-mail:dauber@dauber-arch.co.il Fax 03-5237969

דירה 5 חדרים	
טיפוס	A1

קומה	מס'
00	5

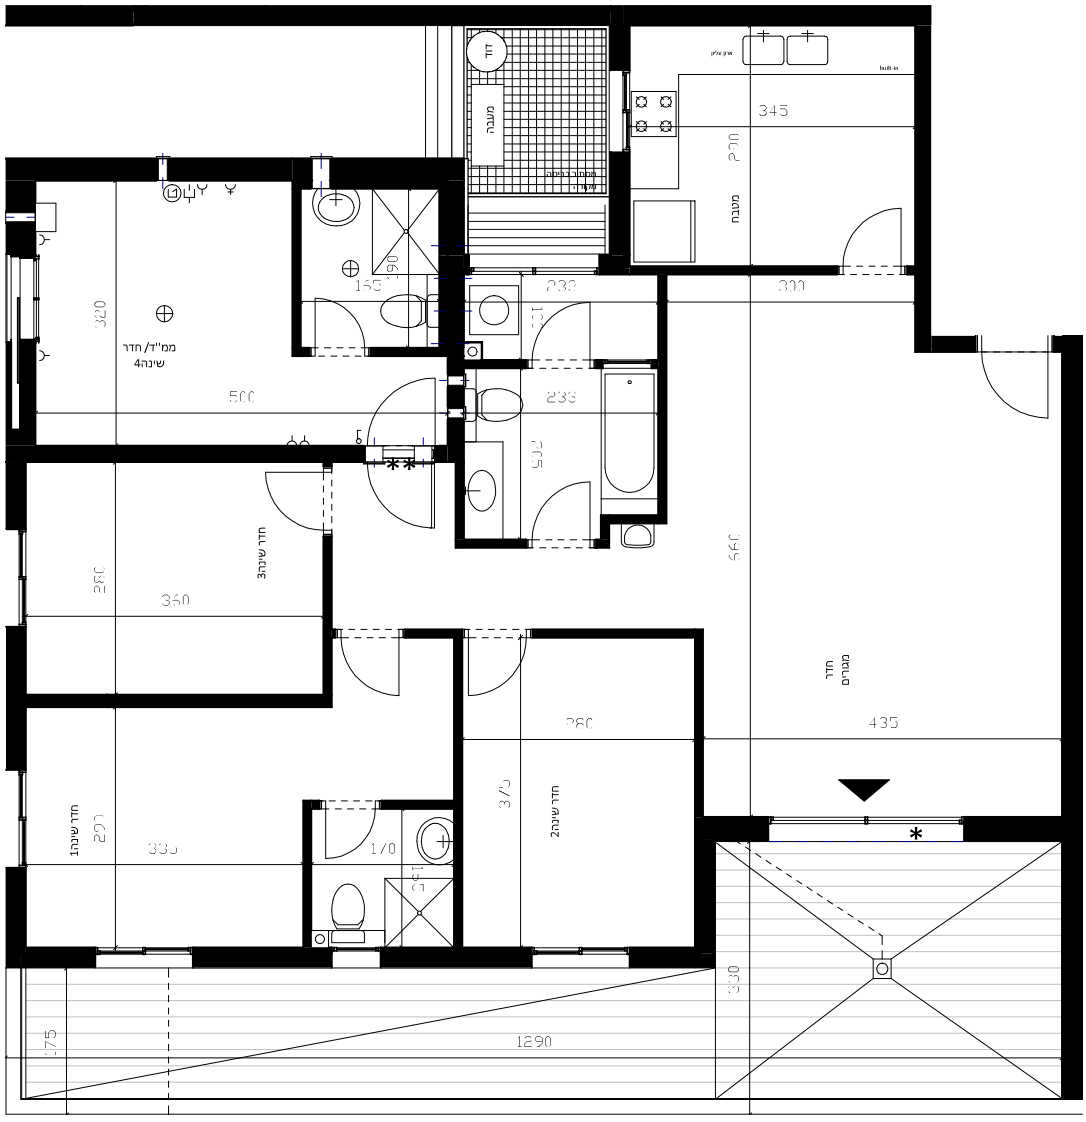

פרויקט :קרית גת מערב - מתחם2

מגרש218

בניין15 דירת 5חדרים

קנ"מ 1:50


0 1 2 3 4

הערות:
1. אנגרת ואלמנטים קונסטר 'בתקרות ,קירות ומחיצות לא מסומנים בתכנית.
2. מוצרי חשמל סומנו לציון מיקומם בלבד.
3. יתכנו שינויים בתכנית , בהתאם לתוכניות ביצוע ותוכניות יועצים.
4. יתכנו שינויים בתכנית, בכפוף לקבלת היתר בניה.
5. חדרי הרחצה מונמכים בכ-15 ס"מ ביחס למפלס הדירה.
6. ראה רשימת הערות בתחילת קובץ תכניות המכר.


מותנה בהיתר

יתכנו שינויים והתאמות בכפוף לדרישות הרשויות ואילוצי תכנון

תכנית סכמתית

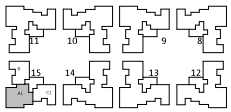

חתך סכמתי

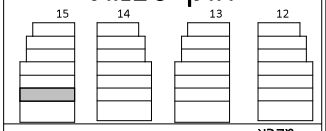

מקרא


- רכוש משותף מגורים
- כניסה לדירה/יציאה למרפסת
- הנמכה בריצוף *
- הגבהה בריצוף **
- קו קונטור עליון
- מיקום הבנה למקרר
- מיקום הבנה למ.כביסה ומייבש
- מיקום הבנה לכיריים גז
- ציור מיזוג אוויר"8Ø
- ציור כניסת/ יציאת אוויר"4Ø
- שרוול למעבר צנרת"4Ø
- מתלה כביסה
- וונטה קירית
- וונטה תקרתית
- מערכת סינון בממ"ד
- מעבה — הבנה למעבה
- לוח חשמל דירתי
- קולטן

תאריך עדכון 07/06/26

DAUBER דאובר
ARCHITECTS אדריכלים
רח' שבזיב 6, תל אביב טל. 03-5227717
6th Shlezin st. Tel-Aviv Tel. 03-5227717
E-mail:dauber@dauber-arch.co.il Fax 03-5237969

דירה 4 חדרים	
טיפוס	B

קומה	מס'
00	5

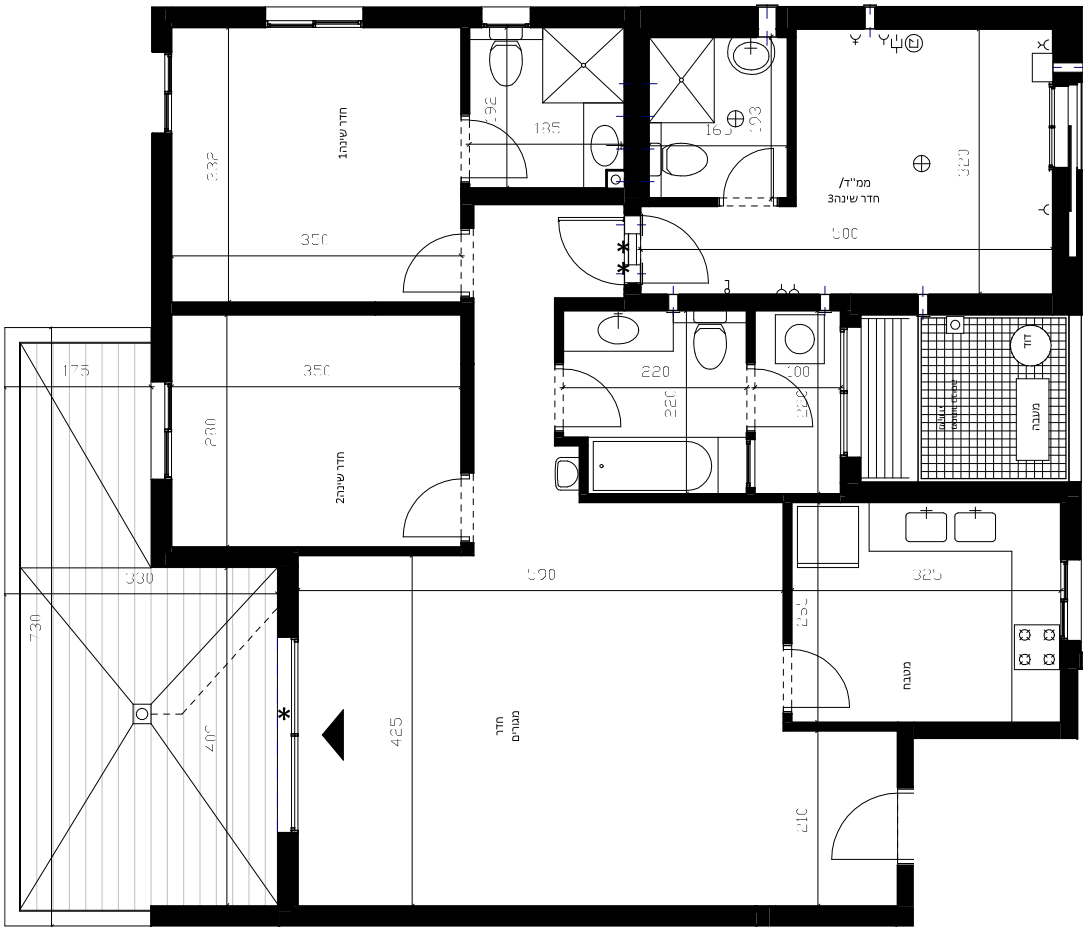

פרויקט :קרית גת מערב - מתחם2

מגרש218

בניין15 דירת 4חדרים

קנ"מ 1:50


0 1 2 3 4

הערות:
1. אגרת ואלמנטים קונסטר 'בתקרות ,קירות ומחיצות לא מסומנים בתכנית.
2. מוצרי חשמל סומנו לציון מיקומם בלבד.
3. יתכנו שינויים בתכנית , בהתאם לתוכניות ביצוע ותוכניות יועצים.
4. יתכנו שינויים בתכנית ,בכפוף לקבלת היתר בניה.
5. חדרי הרחצה מונמכים בכ-15 ס"מ ביחס למפלס הדירה.
6. ראה רשימת הערות בתחילת קובץ תכניות המכר.


מותנה בהיתר

יתכנו שינויים והתאמות בכפוף לדרישות הרשויות ואילוצי תכנון

תכנית סכמתית

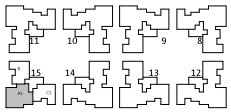

חתך סכמתי

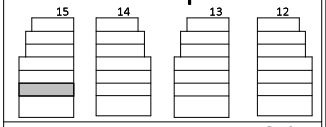

מקרא

- רכוש משותף מגורים
- כניסה לדירה/יציאה למרפסת
- הנמכה בריצוף
- הגבהה בריצוף
- קו קונטור עליון
- מיקום הבנה למקרר
- מיקום הבנה למ.כביסה ומייבש
- מיקום הבנה לכיריים גז
- ציור מיזוג אוויר"8Ø
- ציור כניסת/ יציאת אוויר"4Ø
- שרוול למעבר צנרת"4Ø
- מתלה כביסה
- וונטה קירית
- וונטה תקרתית
- מערכת סינון בממ"ד
- הבנה למעבה
- לוח חשמל דירתי
- קולטן


מעבה

תאריך עדכון 07/06/26

DAUBER דאובר
ARCHITECTS אדריכלים
רח' שבזיב 6, תיא טבי. 03-5227717
6th Shabbi st. Tel-Aviv Tel. 03-5237969
E-mail:dauber@dauber-arch.co.il

דירה 4 חדרים	
טיפוס	C1

קומה	מס'
00	3

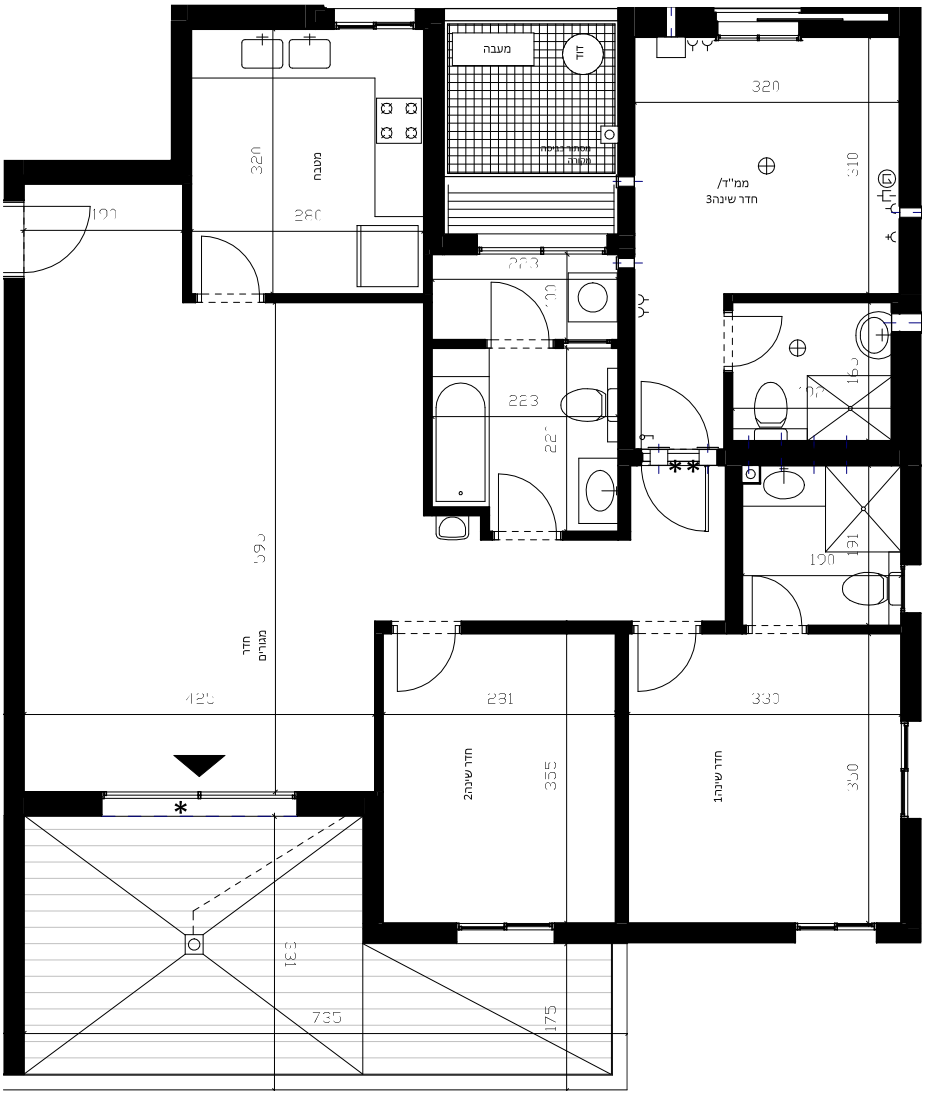

פרויקט :קרית גת מערב - מתחם2

מגרש218

בניין15 דירת 4חדרים

קנ"מ 1:50


0 1 2 3 4

הערות:
1. אגנרת ואלמנטים קונסטר 'בתקרות ,קירות ומחיצות לא מסומנים בתכנית.
2. מוצרי חשמל סומנו לציון מיקומם בלבד.
3. יתכנו שינויים בתכנית , בהתאם לתוכניות ביצוע ותוכניות יועצים.
4. יתכנו שינויים בתכנית, בכפוף לקבלת היתר בניה.
5. חדרי הרחצה מונמכים בכ-15 ס"מ ביחס למפלס הדירה.
6. ראה רשימת הערות בתחילת קובץ תכניות המכר.


מותנה בהיתר

יתכנו שינויים והתאמות בכפוף לדרישות הרשויות ואילוצי תכנון

תכנית סכמתית

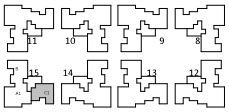

חתך סכמתי

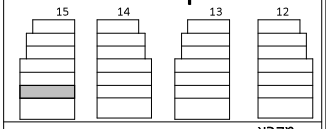


מקרא

- רכוש משותף מגורים
- כניסה לדירה/יציאה למרפסת
- הנמכה בריצוף *
- הגבהה בריצוף **
- קו קונטור עליון
- מיקום הבנה למקרר
- מיקום הבנה למ.כביסה ומייבש
- מיקום הבנה לכיריים גז
- ציור מיזוג אוויר"8Ø
- ציור כניסת/ יציאת אוויר"4Ø
- שרוול למעבר צנרת"4Ø
- מתלה כביסה
- וונטה קירית
- וונטה תקרתית
- מערכת סינון בממ"ד
- מעבה — הבנה למעבה
- לוח חשמל דירתי
- קולטן

תאריך עדכון 07/06/26

DAUBER דאובר
ARCHITECTS אדריכלים
רח' שבזיב 6, תיא טב. 03-5227717
6th Shabbi st. Tel-Aviv Tel . 03-5227717
E-mail:dauber@dauber-arch.co.il Fax 03-5237969

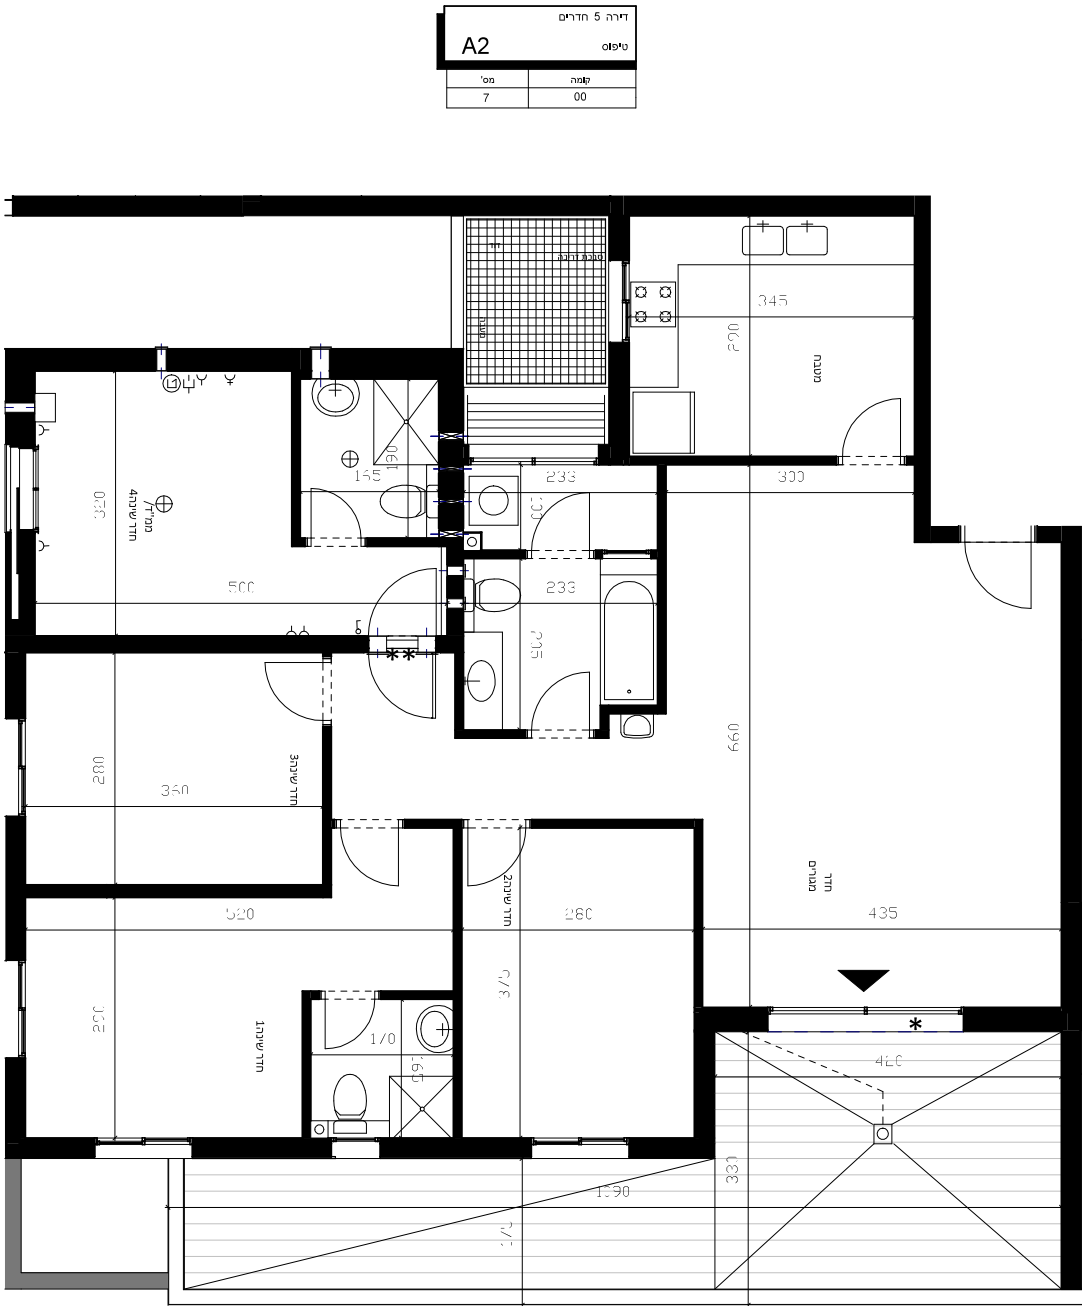

פרויקט :קרית גת מערב - מתחם2

מגרש218

בניין15דירת 5חדרים

קנ"מ 1:50


0 1 2 3 4

הערות:
1. אגנרת ואלמנטים קונסטר 'בתקרות, קירות ומחיצות לא מסומנים בתכנית.
2. מוצרי חשמל סומנו לציון מיקומם בלבד.
3. יתכנו שינויים בתכנית , בהתאם לתוכניות ביצוע ותוכניות יועצים.
4. יתכנו שינויים בתכנית, בכפוף לקבלת היתר בניה.
5. חדרי הרחצה מונמכים בכ-15 ס"מ ביחס למפלס הדירה.
6. ראה רשימת הערות בתחילת קובץ תכניות המכר.


מותנה בהיתר

יתכנו שינויים והתאמות בכפוף לדרישות הרשויות ואילוצי תכנון

תכנית סכמתית

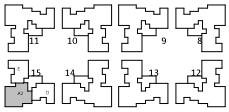

חתך סכמתי

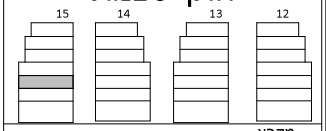

מקרא


- רכוש משותף מגורים
- כניסה לדירה/יציאה למרפסת
- הנמכה בריצוף *
- הגבהה בריצוף **
- קו קונטור עליון
- מיקום הבנה למקרר
- מיקום הבנה למ.כביסה ומייבש
- מיקום הבנה לכיריים גז
- ציור מיזוג אוויר"8Ø
- ציור כניסת/ יציאת אוויר"4Ø
- שרוול למעבר צנרת"4Ø
- מתלה כביסה
- וונטה קירית
- וונטה תקרתית
- מערכת סינון בממ"ד
- הבנה למעבה (מעבה)
- לוח חשמל דירתי
- קולטן

תאריך עדכון 07/06/26

DAUBER דאובר
ARCHITECTS אדריכלים
רח' שבזיב 6, תיא טבו. 03-5227717
6th Shabbi st. Tel-Aviv Tel. 03-5227717
E-mail:dauber@dauber-arch.co.il Fax 03-5237969

דירה 3 חדרים	
טיפוס	D

קומה	מס'
00	6

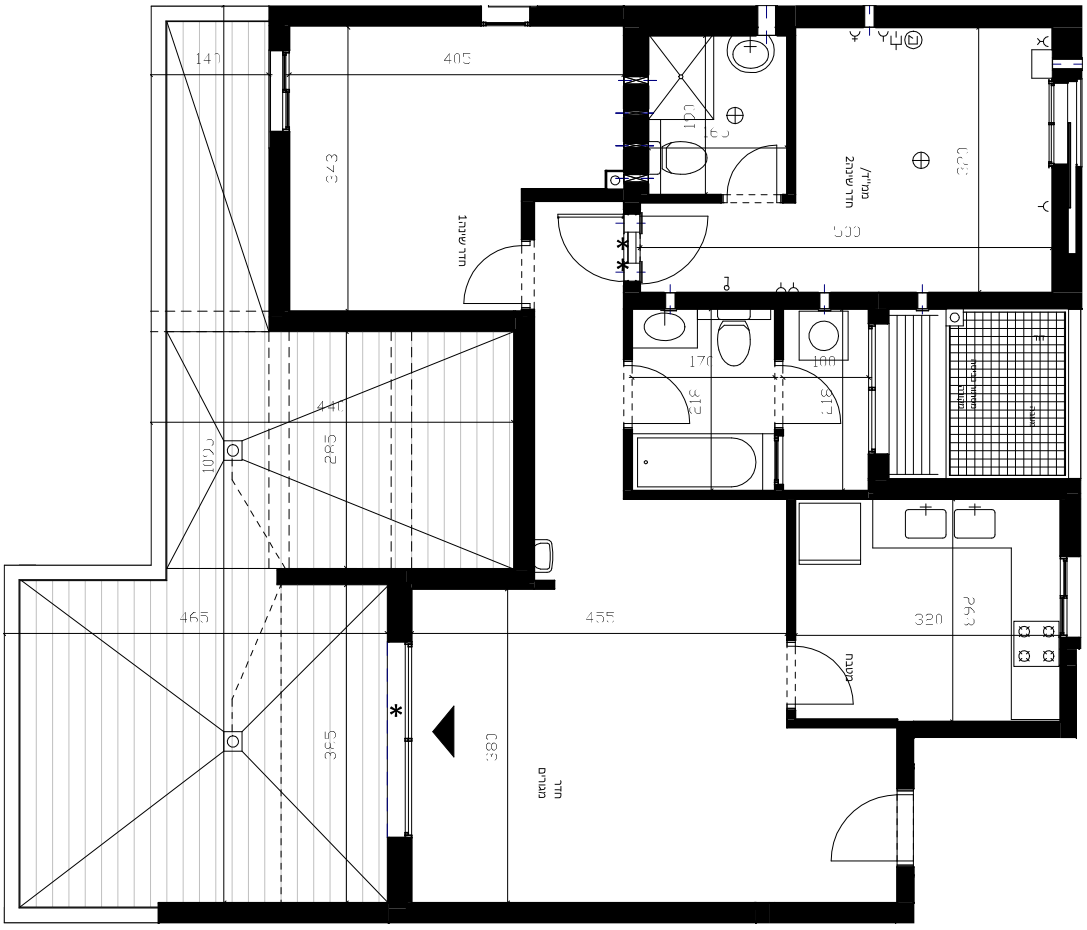

פרויקט :קרית גת מערב - מתחם2

מגרש218

בניין15דירת 3חדרים

קנ"מ 1:50


0 1 2 3 4

הערות:
1. אגנרת ואלמנטים קונסטר 'בתקרות ,קירות ומחיצות לא מסומנים בתכנית.
2. מוצרי חשמל סומנו לציון מיקומם בלבד.
3. יתכנו שינויים בתכנית , בהתאם לתוכניות ביצוע ותוכניות יועצים.
4. יתכנו שינויים בתכנית ,בכפוף לקבלת היתר בניה.
5. חדרי הרחצה מונמכים בכ-15 ס"מ ביחס למפלס הדירה.
6. ראה רשימת הערות בתחילת קובץ תכניות המכר.


מותנה בהיתר

יתכנו שינויים והתאמות בכפוף לדרישות הרשויות ואילוצי תכנון

תכנית סכמתית

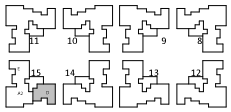

חתך סכמתי

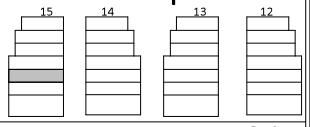


מקרא

- רכוש משותף מגורים
- כניסה לדירה/יציאה למרפסת
- הנמכה בריצוף *
- הגבהה בריצוף **
- קו קונטור עליון
- מיקום הבנה למקרר
- מיקום הבנה למ.כביסה ומייבש
- מיקום הבנה לכיריים גז
- ציור מיזוג אוויר"8Ø
- ציור כניסת/ יציאת אוויר"4Ø
- שרוול למעבר צנרת"4Ø
- מתלה כביסה
- וונטה קירית
- וונטה תקרתית
- מערכת סינון בממ"ד
- הבנה למעבה (מעבה)
- לוח חשמל דירתי
- קולטן

תאריך עדכון 07/06/26

DAUBER דאובר
ARCHITECTS אדריכלים
רח' שבזיב 6, תיא טבכ. 03-5227717
6th Shabbi st. Tel-Aviv Tel . 03-5227717
E-mail:dauber@dauber-arch.co.il Fax 03-5237969

דירה 3 חדרים	
טיפוס E	
קומה	מס'
00	8

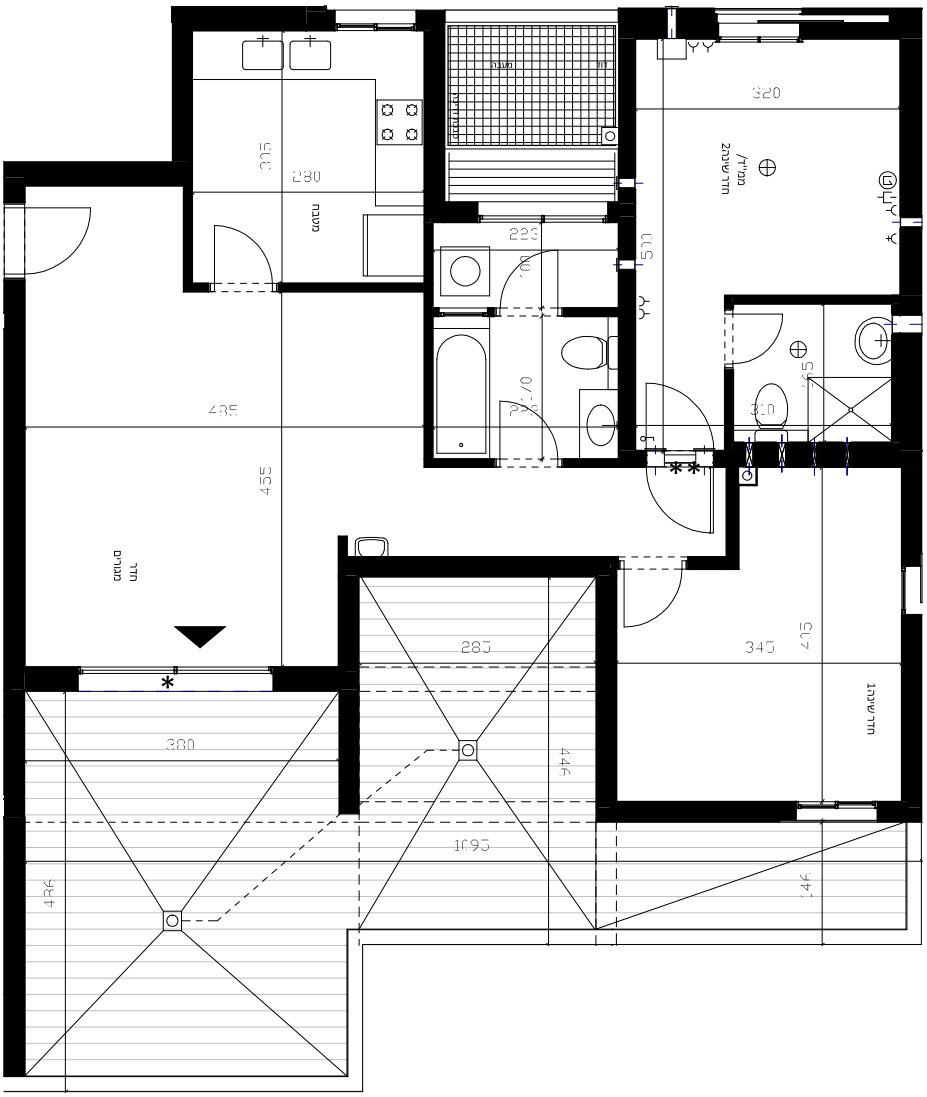

פרויקט :קרית גת מערב - מתחם2

מגרש218

בניין15דירת 3חדרים

קנ"מ 1:50


0 1 2 3 4

הערות:
1. אנגרת ואלמנטים קונסטר 'בתקרות ,קירות ומחיצות לא מסומנים בתכנית.
2. מוצרי חשמל סומנו לציון מיקומם בלבד.
3. יתכנו שינויים בתכנית , בהתאם לתוכניות ביצוע ותוכניות יועצים.
4. יתכנו שינויים בתכנית ,בכפוף לקבלת היתר בניה.
5. חדרי הרחצה מונמכים בכ-15 ס"מ ביחס למפלס הדירה.
6. ראה רשימת הערות בתחילת קובץ תכניות המכר.


מותנה בהיתר

יתכנו שינויים והתאמות בכפוף לדרישות הרשויות ואילוצי תכנון

תכנית סכמתית

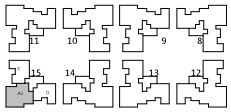

חתך סכמתי

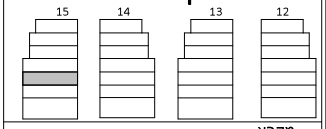


מקרא

- רכוש משותף מגורים
- כניסה לדירה/יציאה למרפסת
- הנמכה בריצוף
- הגבהה בריצוף
- קו קונטור עליון
- מיקום הבנה למקרר
- מיקום הבנה למ.כביסה ומייבש
- מיקום הבנה לכיריים גז
- ציור מיזוג אוויר"8Ø
- ציור כניסת/ יציאת אוויר"4Ø
- שרוול למעבר צנרת"4Ø
- מתלה כביסה
- וונטה קירית
- וונטה תקרתית
- מערכת סינון בממ"ד
- הבנה למעבה (מעבה)
- לוח חשמל דירתי
- קולטן

תאריך עדכון 07/06/26

DAUBER דאובר
ARCHITECTS אדריכלים
רח' שבזיב 6, תיא טבו. 03-5227717
6th Shabbi st. Tel-Aviv Tel . 03-5227717
E-mail:dauber@dauber-arch.co.il Fax 03-5237969

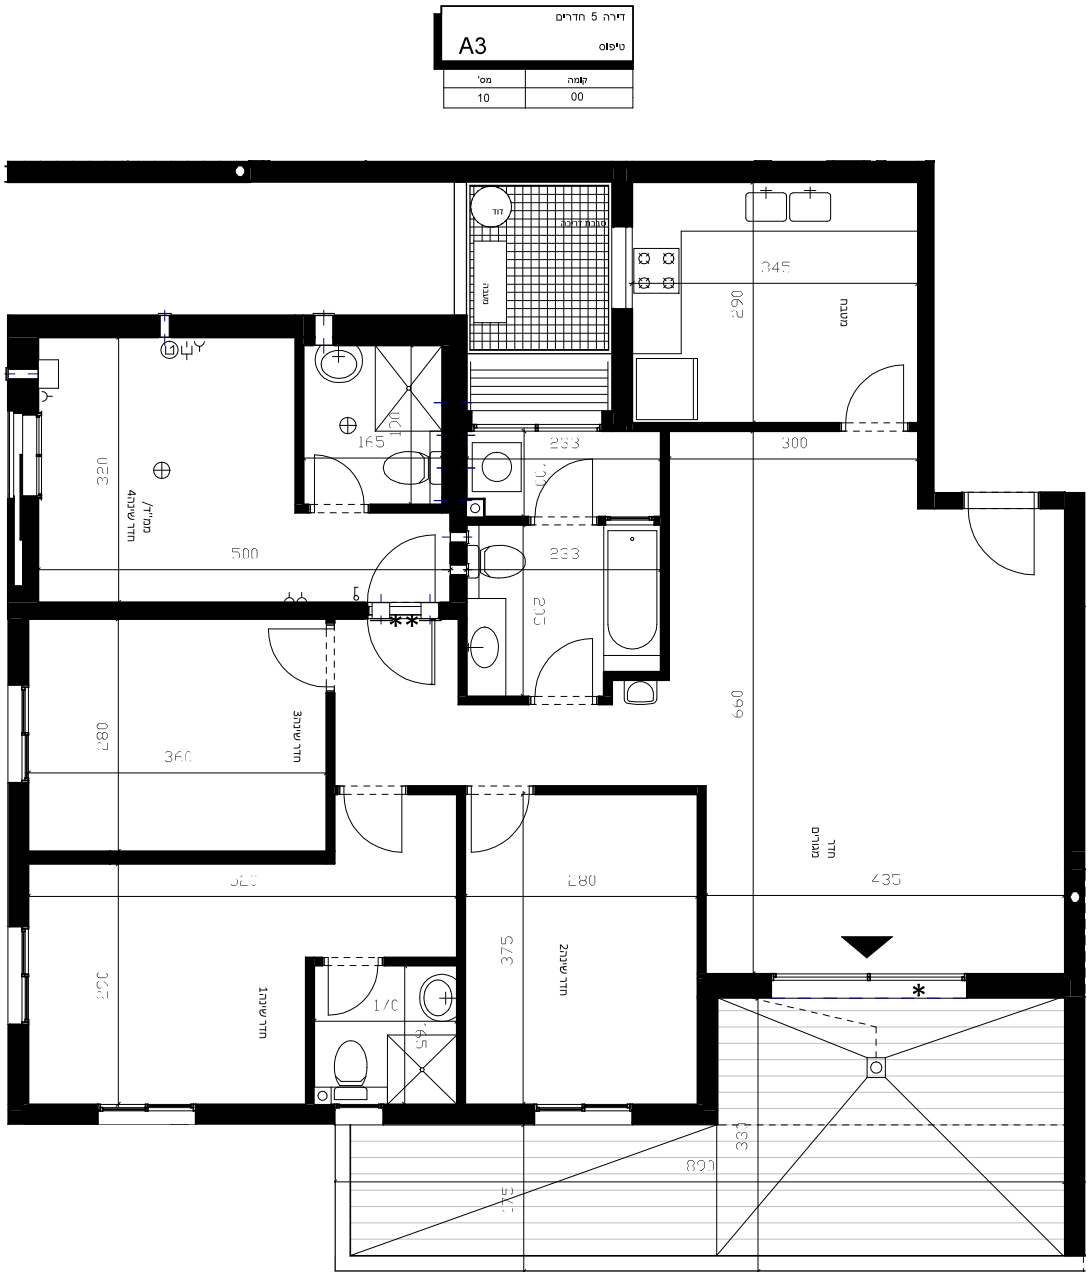

פרויקט :קרית גת מערב - מתחם2

מגרש218

בניין15דירת 5חדרים

קנ"מ 1:50


0 1 2 3 4

הערות:
1. אגנרת ואלמנטים קונסטר 'בתקרות, קירות ומחיצות לא מסומנים בתכנית.
2. מוצרי חשמל סומנו לציון מיקומם בלבד.
3. יתכנו שינויים בתכנית , בהתאם לתוכניות ביצוע ותוכניות יועצים.
4. יתכנו שינויים בתכנית, בכפוף לקבלת היתר בניה.
5. חדרי הרחצה מונמכים בכ-15 ס"מ ביחס למפלס הדירה.
6. ראה רשימת הערות בתחילת קובץ תכניות המכר.


מותנה בהיתר

יתכנו שינויים והתאמות בכפוף לדרישות הרשויות ואילוצי תכנון

תכנית סכמתית

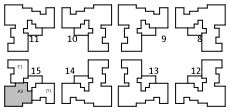

חתך סכמתי

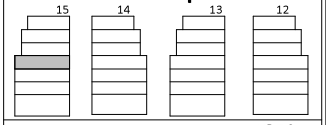

מקרא


- רכוש משותף מגורים
- כניסה לדירה/יציאה למרפסת
- הנמכה בריצוף *
- הגבהה בריצוף **
- קו קונטור עליון
- מיקום הבנה למקרר
- מיקום הבנה למ.כביסה ומייבש
- מיקום הבנה לכיריים גז
- ציור מיזוג אוויר"8Ø
- ציור כניסת/ יציאת אוויר"4Ø
- שרוול למעבר צנרת"4Ø
- מתלה כביסה
- וונטה קירית
- וונטה תקרתית
- מערכת סינון בממ"ד
- הבנה למעבה (מעבה)
- לוח חשמל דירתי
- קולטן

תאריך עדכון 07/06/26

DAUBER דאובר
ARCHITECTS אדריכלים
רח' שבזיב 6, תל אביב טל. 03-5227717
E-mail:dauber@dauber-arch.co.il Fax 03-5237969

דירה 3 חדרים	
טיפוס	D1

קומה	מס'
00	9

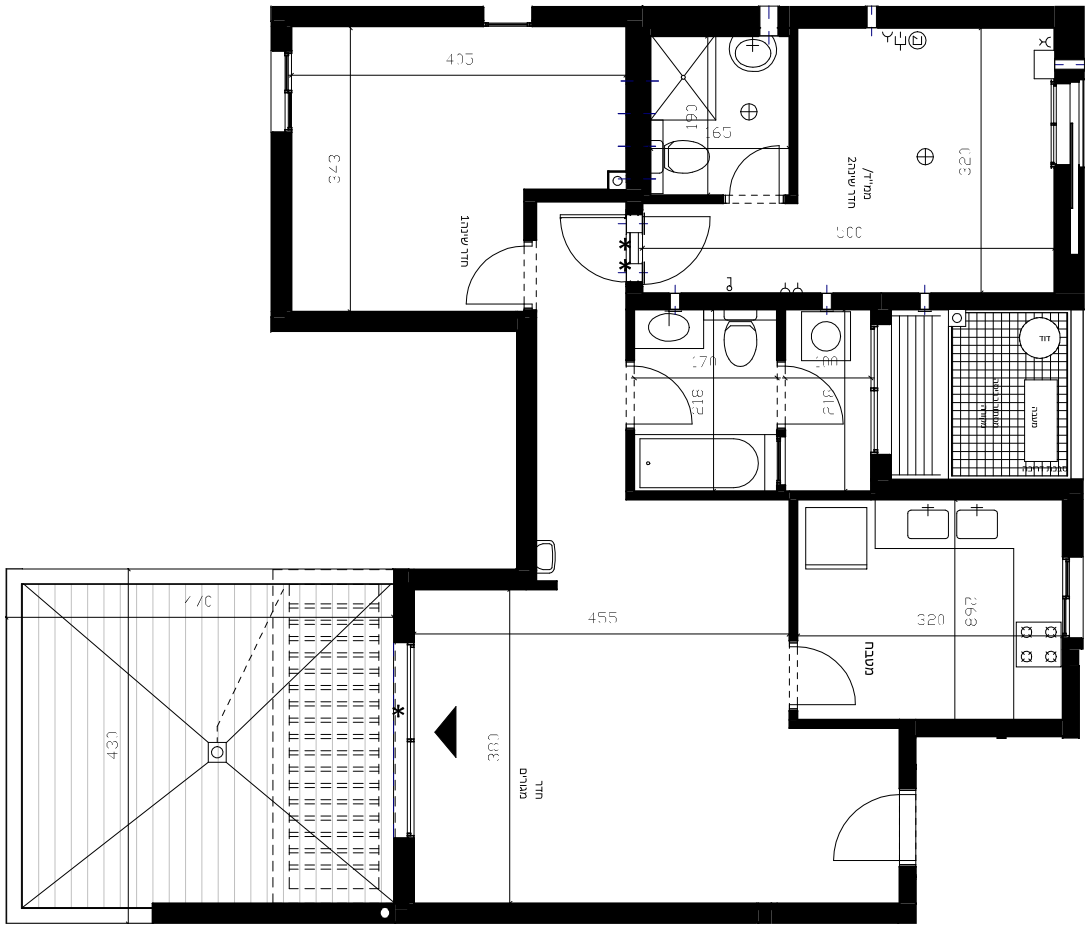

פרויקט :קרית גת מערב - מתחם2

מגרש218

בניין15דירת 3חדרים

קנ"מ 1:50


0 1 2 3 4

הערות:
1. צנרת ואלמנטים קונסטרוקטיביים, קירות ומחיצות לא מסומנים בתכנית.
2. מוצרי חשמל סומנו לציון מיקומם בלבד.
3. יתכנו שינויים בתכנית , בהתאם לתוכניות ביצוע ותוכניות יועצים.
4. יתכנו שינויים בתכנית, בכפוף לקבלת היתר בניה.
5. חדרי הרחצה מונמכים בכ-15 ס"מ ביחס למפלס הדירה.
6. ראה רשימת הערות בתחילת קובץ תכניות המכר.


מותנה בהיתר

יתכנו שינויים והתאמות בכפוף לדרישות הרשויות ואילוצי תכנון

תכנית סכמתית

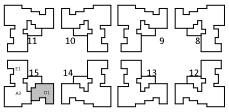

חתך סכמתי

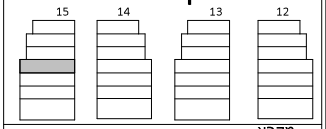

מקרא


- רכוש משותף מגורים
- כניסה לדירה/יציאה למרפסת
- הנמכה בריצוף *
- הגבהה בריצוף **
- קו קונטור עליון
- מיקום הבנה למקרר
- מיקום הבנה למ.כביסה ומייבש
- מיקום הבנה לכיריים גז
- צינור מיזוג אוויר"8Ø
- צינור כניסת/ יציאת אוויר"4Ø
- שרוול למעבר צנרת"4Ø
- מתלה כביסה
- וונטה קירית
- וונטה תקרתית
- מערכת סינון בממ"ד
- הבנה למעבה (מעבה)
- לוח חשמל דירתי
- קולטן

תאריך עדכון 07/06/26

DAUBER דאובר
ARCHITECTS אדריכלים
רח' שבזיב 6, תל אביב טל. 03-5227717
6th Shabtai st. Tel-Aviv Tel. 03-5227717
E-mail:dauber@dauber-arch.co.il Fax 03-5237969

דירה 3 חדרים	
טיפוס	E1

קומה	מס'
00	11

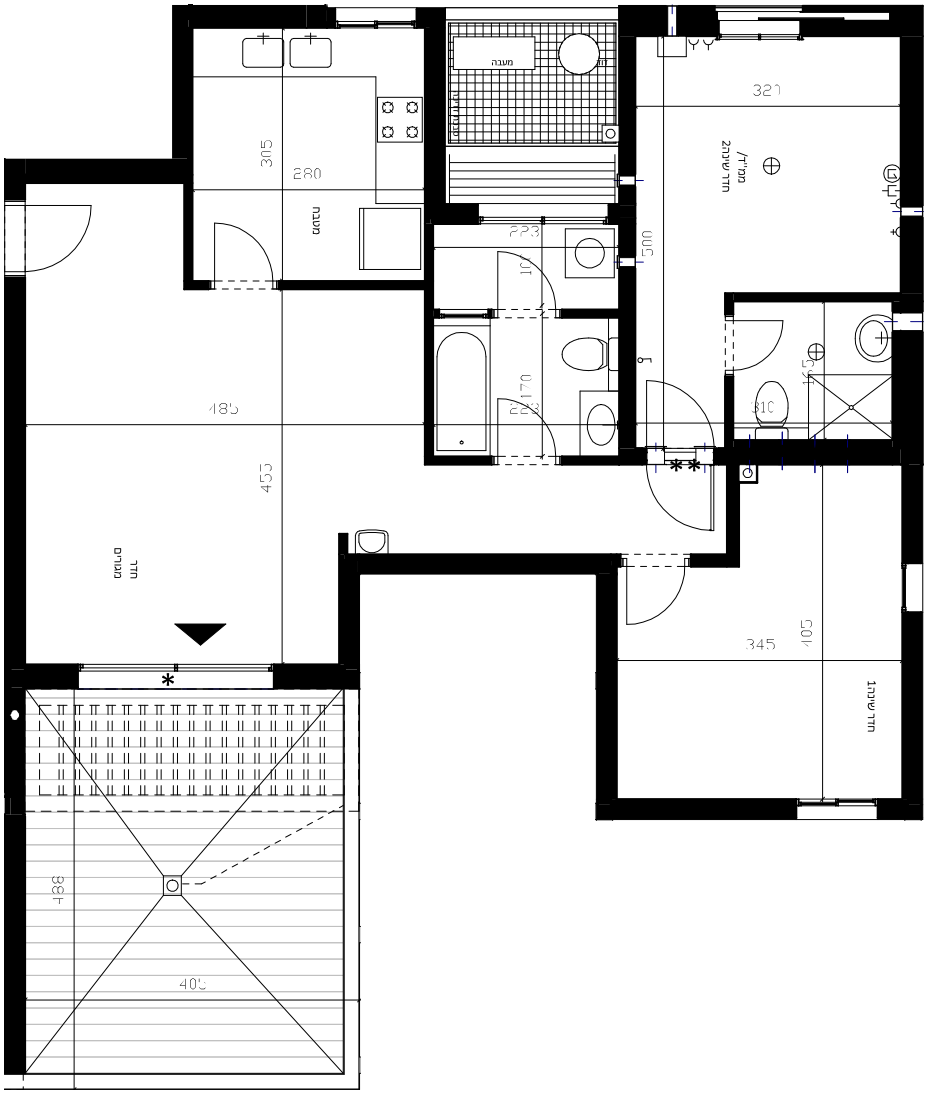

פרויקט :קרית גת מערב - מתחם2

מגרש218

בניין15דירת 3חדרים

קנ"מ 1:50


0 1 2 3 4

הערות:
1. צנרת ואלמנטים קונסטר 'בתקרות ,קירות ומחיצות לא מסומנים בתכנית.
2. מוצרי חשמל סומנו לציון מיקומם בלבד.
3. יתכנו שינויים בתכנית , בהתאם לתוכניות ביצוע ותוכניות יועצים.
4. יתכנו שינויים בתכנית ,בכפוף לקבלת היתר בניה.
5. חדרי הרחצה מונמכים בכ-15 ס"מ ביחס למפלס הדירה.
6. ראה רשימת הערות בתחילת קובץ תכניות המכר.


מותנה בהיתר

יתכנו שינויים והתאמות בכפוף לדרישות הרשויות ואילוצי תכנון

תכנית סכמתית

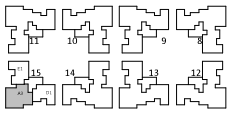

חתך סכמתי

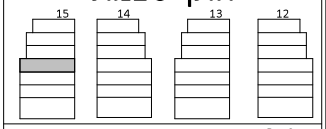

מקרא

- רכוש משותף מגורים
- כניסה לדירה/יציאה למרפסת
- הנמכה בריצוף
- הגבהה בריצוף
- קו קונטור עליון
- מיקום הבנה למקרר
- מיקום הבנה למ.כביסה ומייבש
- מיקום הבנה לכיריים גז
- ציור מיזוג אוויר"8Ø
- ציור כניסת/ יציאת אוויר"4Ø
- שרוול למעבר צנרת"4Ø
- מתלה כביסה
- וונטה קירית
- וונטה תקרתית
- מערכת סינון בממ"ד
- הבנה למעבה (מעבה)
- לוח חשמל דירתי
- קולטן

תאריך עדכון 07/06/26

DAUBER דאובר
ARCHITECTS אדריכלים
רח' שבזיב 6, תיא טבכ. 03-5227717 6th Shlabin st. Tel-Aviv Tel .
E-mail:dauber@dauber-arch.co.il Fax 03-5237969

פרויקט :קרית גת מערב - מתחם2

מגרש218

בניין15דירת 5חדרים

קנ"מ 1:50


0 1 2 3 4

הערות:
1. צנרת ואלמנטים קונסטר 'בתקרות ,קירות ומחיצות לא מסומנים בתכנית.
2. מוצרי חשמל סומנו לציון מיקומם בלבד.
3. יתכנו שינויים בתכנית , בהתאם לתוכניות ביצוע ותוכניות יועצים.
4. יתכנו שינויים בתכנית ,בכפוף לקבלת היתר בניה.
5. חדרי הרחצה מונמכים בכ-15 ס"מ ביחס למפלס הדירה.
6. ראה רשימת הערות בתחילת קובץ תכניות המכר.


מותנה בהיתר

יתכנו שינויים והתאמות בכפוף לדרישות הרשויות ואילוצי תכנון

תכנית סכמתית

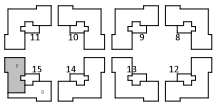


חתך סכמתי

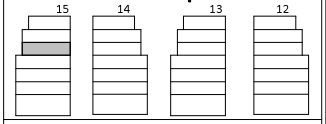

מקרא

- רכוש משותף מגורים
- כניסה לדירה/יציאה למרפסת
- הנמכה בריצוף
- הגבהה בריצוף
- קו קונטור עליון
- מיקום הבנה למקרר
- מיקום הבנה למ.כביסה ומייבש
- מיקום הבנה לכיריים גז
- ציבור מיזוג אוויר"8Ø
- ציבור כניסת/ יציאת אוויר4"Ø
- שרוול למעבר צנרת4"Ø
- מתלה כביסה
- וונטה קירית
- וונטה תקרתית
- מערכת סינון בממ"ד
- הבנה למעבה (מעבה)
- לוח חשמל דירתי
- קולטן

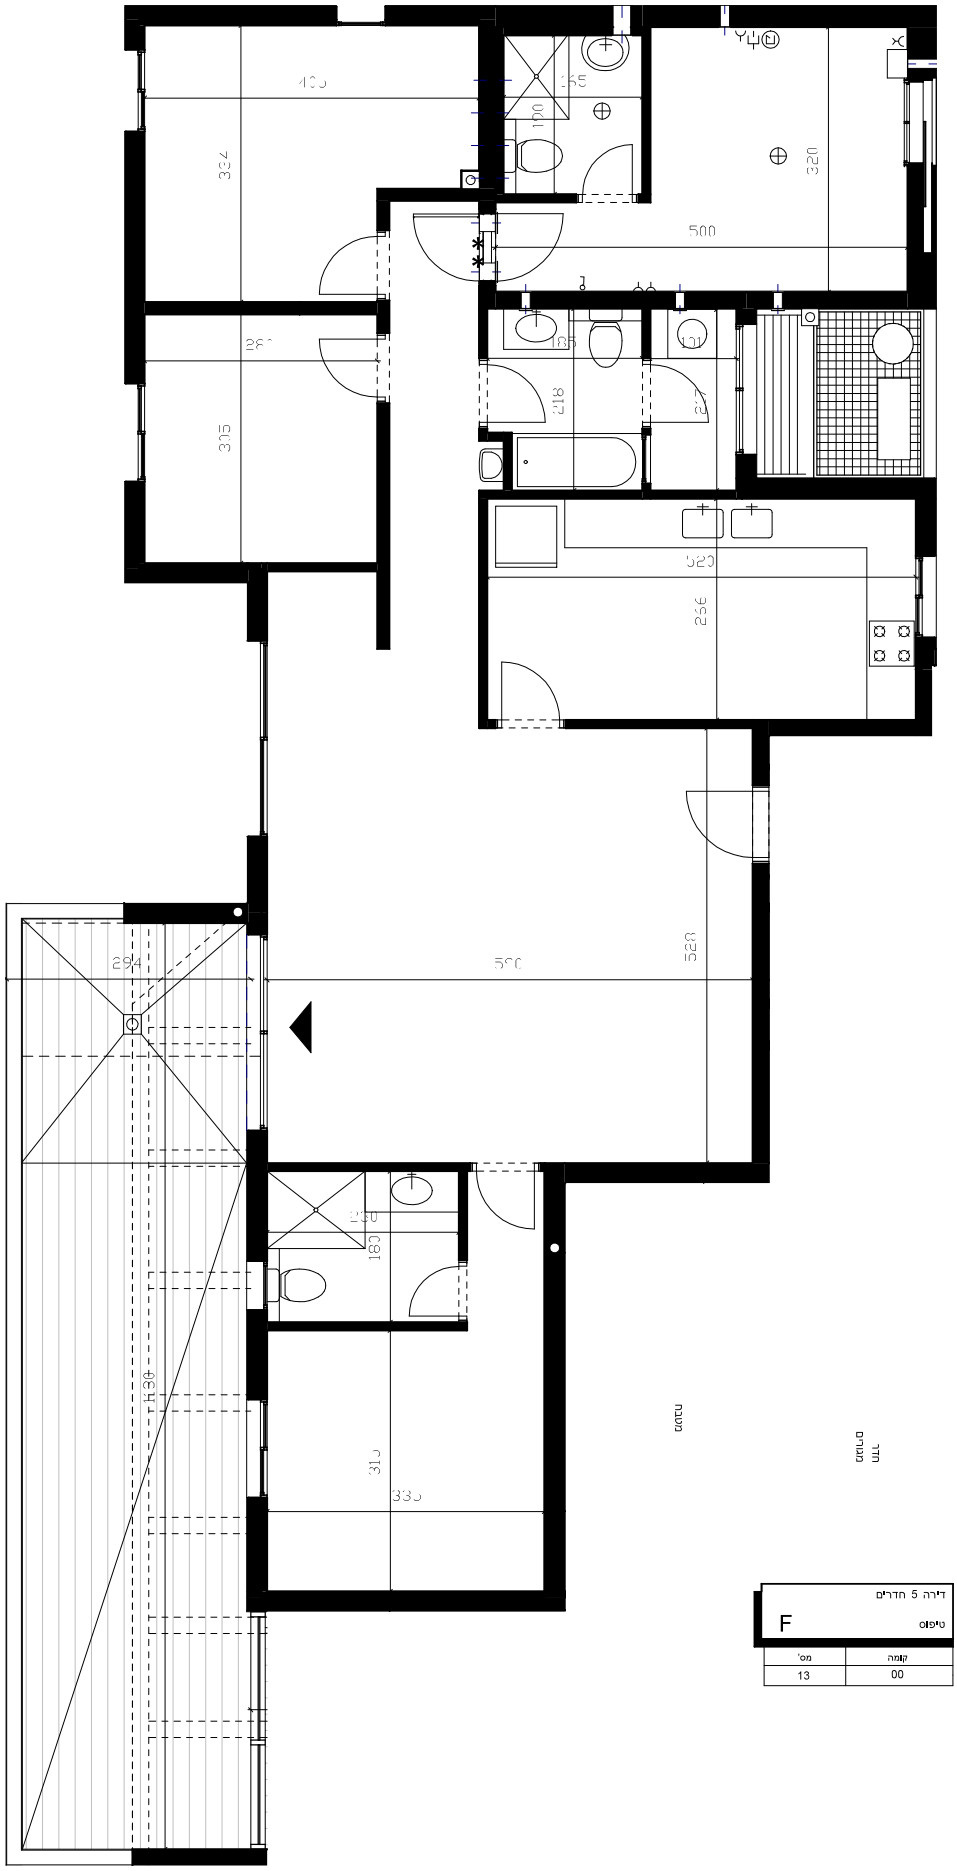


תאריך עדכון 07/06/26

DAUBER דאובר
ARCHITECTS אדריכלים
רח' שבזים 6, תל אביב טל. 03-5227717
6th Shtein st. Tel-Aviv Tel. 03-5227717
E-mail:dauber@dauber-arch.co.il Fax 03-5237969

דירה 5 חדרים	
טיפוס	G

קומה	מס'
00	12

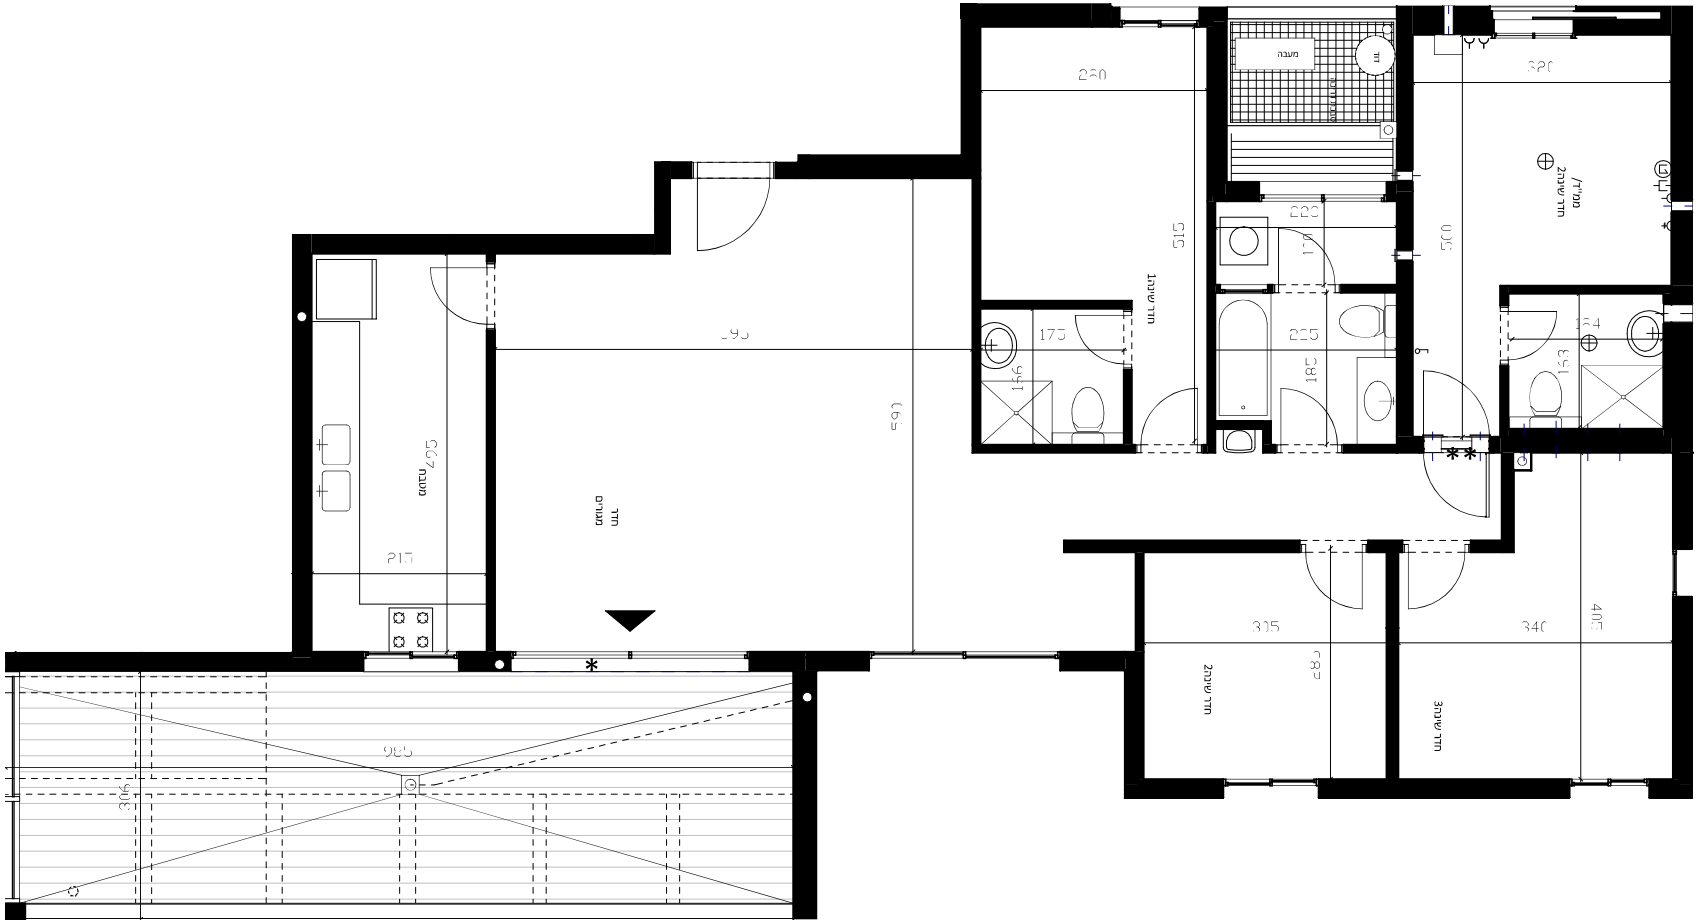

פרויקט :קרית גת מערב - מתחם2

מגרש218

בניין15דירת 5חדרים

קנ"מ 1:50

0 1 2 3 4


<u>הערות:</u>

1. צנרת ואלמנטים קונסטרוקטיביים בתקרות, קירות ומחיצות לא מסומנים בתכנית.
2. מוצרי חשמל סומנו לציון מיקומם בלבד.
3. יתכנו שינויים בתכנית , בהתאם לתוכניות ביצוע ותוכניות יועצים.
4. יתכנו שינויים בתכנית, בכפוף לקבלת היתר בניה.
5. חדרי הרחצה מונמכים בס"מ 1- ביחס למפלס הדירה.
6. ראה רשימת הערות בתחילת קובץ תכניות המכר.


מותנה בהיתר

יתכנו שינויים והתאמות בכפוף לדרישות הרשויות ואילוצי תכנון

תכנית סכמתית

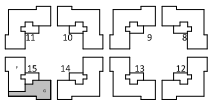

חתך סכמתי

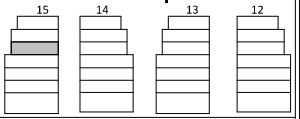


מקרא

- רכוש משותף מגורים
- כניסה לדירה/יציאה למרפסת
- הנמכה בריצוף *
- הגבהה בריצוף **
- קו קונטור עליון
- מיקום הכנה למקרר
- מיקום הכנה למ.כביסה ומייבש
- מיקום הכנה לכיריים גז
- צינור מיזוג אוויר 8"Ø
- צינור כניסת/ יציאת אוויר 4"Ø
- שרוול למעבר צנרת 4"Ø
- מתלה כביסה
- וונטה קירית
- וונטה תקרתית
- מערכת סינון בממ"ד
- מעבה — הכנה למעבה
- לוח חשמל דירתי
- קולטן

תאריך עדכון 07/06/26

DAUBER דאובר ARCHITECTS אדריכלים
6th Shalom st. Tel-Aviv Tel. 03-5227717 רח' שלום 6, תל אביב טל. 03-5227717
E-mail:dauber@dauber-arch.co.il Fax 03-5237969

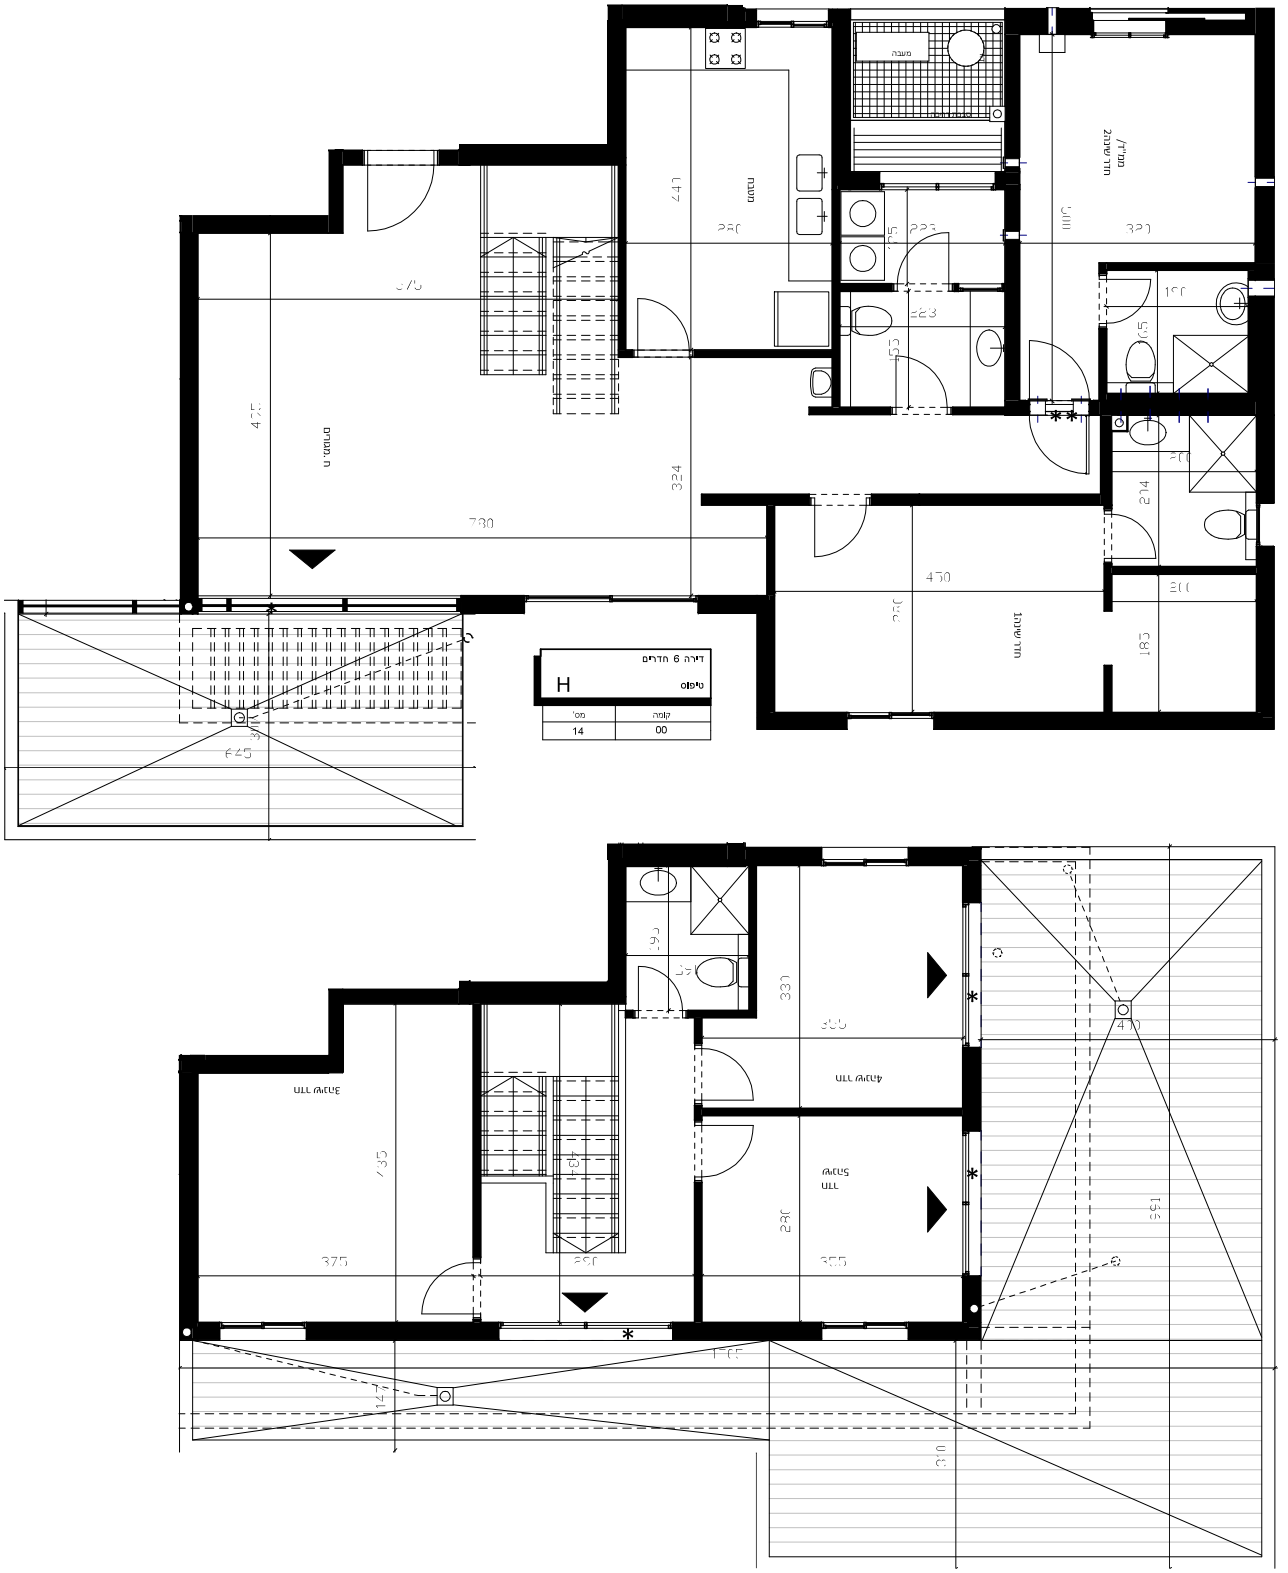

פרויקט :קרית גת מערב - מתחם2

מגרש218

בניין15דירת 6חדרים

קנ"מ 1:50

0 1 2 3 4


<u>הערות:</u>

1. צנרת ואלמנטים קונסטר 'בתקרות ,קירות ומחיצות לא מסומנים בתכנית.
2. מוצרי חשמל סומנו לציון מיקומם בלבד.
3. יתכנו שינויים בתכנית , בהתאם לתוכניות ביצוע ותוכניות יועצים.
4. יתכנו שינויים בתכנית ,בכפוף לקבלת היתר בניה.
5. חדרי הרחצה מונמכים בב-ס 15 ס"מ ביחס למפלס הדירה.
6. ראה רשימת הערות בתחילת קובץ תכניות המכר.


מותנה בהיתר

יתכנו שינויים והתאמות בכפוף לדרישות הרשויות ואילוצי תכנון

תכנית סכמתית

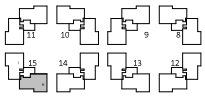

חתך סכמתי

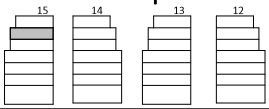

מקרא

- רכוש משותף מגורים
- כניסה לדירה/יציאה למרפסת
- הנמכה בריצוף
- הגבהה בריצוף
- קו קונטור עליון
- מיקום הכנה למקרר
- מיקום הכנה למ.בביסה ומייבש
- מיקום הכנה לכיריים גז
- ציבור מיזוג אוויר"8Ø
- ציבור בניסת/ יציאת אוויר"4Ø
- שרוול למעבר צנרת"4Ø
- מתלה בביסה
- וונטה קירית
- וונטה תקרתית
- מערכת סינון בממ"ד
- הכנה למעבה (מעבה)
- לוח חשמל דירתי
- קולטן

תאריך עדכון 07/06/26

DAUBER דאובר
ARCHITECTS אדריכלים
רח' שבזי 8, תל אביב, טל. 03-5227777
6th Shlomo st. Tel-Aviv Tel. 03-5227777
E-mail:dauber@dauber-arch.co.il
Fax 03-5237989

פרויקט :קרית גת מערב - מתחם2

מגרש218

בניין15דירת 6חדרים

קנ"מ 1:50

0 1 2 3 4


הערות:

1. צנרת ואלמנטים קונסטר 'בתקרות, קירות ומחיצות לא מסומנים בתכנית.
2. מוצרי חשמל סומנו לציון מיקומם בלבד.
3. יתכנו שינויים בתכנית , בהתאם לתוכניות ביצוע ותוכניות יועצים.
4. יתכנו שינויים בתכנית, בכפוף לקבלת היתר בניה.
5. חדרי הרחצה מונמכים בכ-15 ס"מ ביחס למפלס הדירה.
6. ראה רשימת הערות בתחילת קובץ תכניות המכר.


מותנה בהיתר

יתכנו שינויים והתאמות בכפוף לדרישות הרשויות ואילוצי תכנון

תכנית סכמתית

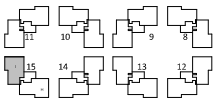

חתך סכמתי

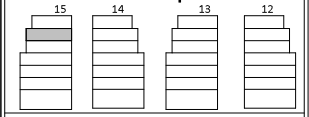

מקרא

- רכוש משותף מגורים
- כניסה לדירה/יציאה למרפסת
- הנמכה בריצוף *
- הגבהה ברצוף **
- קו קונטור עליון
- מיקום הבנה למקרר
- מיקום הבנה למ.כביסה ומייבש
- מיקום הבנה לביריים גז
- צינור מיזוג אוויר "Ø8
- צינור כניסת/ יציאת אוויר "Ø4
- שרוול למעבר צנרת "Ø4
- מתלה כביסה
- וונטה קירית
- וונטה תקרתית
- מערכת סינון בממ"ד
- הבנה למעבה (מעבה)
- לוח חשמל דירתי
- קולטן

תאריך עדכון 07/06/26

DAUBER דאובר
ARCHITECTS אדריכלים
8th Shalom st. Tel-Aviv Tel . 03-5227717 רח' שלום 8 תל אביב טל.
E-mail:dauber@dauber-arch.co.il Fax 03-5237469

