
דירה 05 חדרים	
טיפוס	A

קומה	מס'
01	2

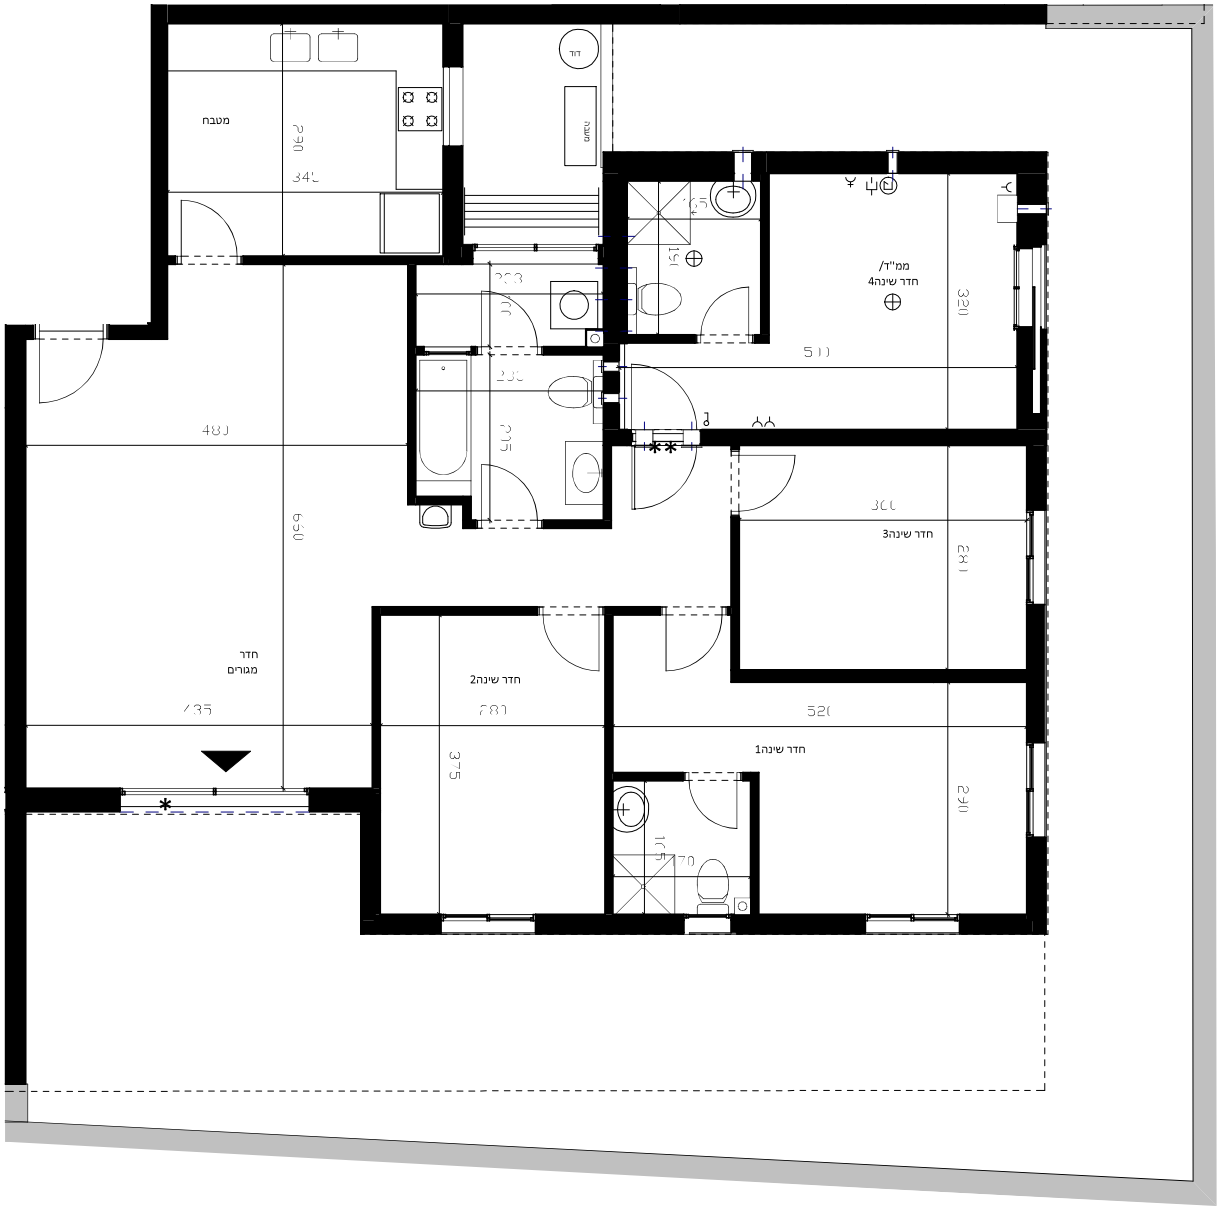

פרויקט :קרית גת מערב - מתחם2

מגרש211 בניין3

קומת קרקע -5חד

קנ"מ 1:50

0 1 2 3 4


הערות:

1. צנרת ואלמנטים קונסטר 'בתקרות ,קירות ומחיצות לא מסומנים בתכנית.
2. מוצרי חשמל סומנו לציון מיקומם בלבד.
3. יתכנו שינויים בתכנית , בהתאם לתוכניות ביצוע ותוכניות יועצים.
4. יתכנו שינויים בתכנית ,בכפוף לקבלת היתר בניה.
5. חדרי הרחצה מונמכים בכ-15ס"מ ביחס למפלס הדירה.
6. ראה רשימת הערות בתחילת קובץ תכניות המכר.

מותנה בהיתר

יתכנו שינויים והתאמות בכפוף לדרישות הרשויות ואילוצי תכנון

תכנית סכמתית

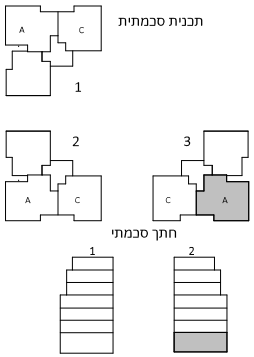

חתך סכמתי

מקרא

- רכוש משותף מגורים
- כניסה לדירה/יציאה למרפסת
- הנמכה בריצוף
- הגבהה בריצוף
- קו קונטור עליון
- מיקום הכנה למקרר
- מיקום הכנה למ.כביסה ומייבש
- מיקום הכנה לכיריים גז
- צינור מיזוג אוויר"8Ø
- צינור כניסת/ יציאת אוויר"4Ø
- שרוול למעבר צנרת"4Ø
- מתלה כביסה
- וונטה קירית
- וונטה תקרתית
- מערכת סינון בממ"ד
- הכנה למעבה (מעבה)
- לוח חשמל דירתי
- קולטן

תאריך עדכון 02.08.26

DAUBER דאובר
ARCHITECTS אדריכלים
רח' שבזרים 8, ת"א 6777717 טל. 03-5227717
8h Shazar st., Tel-Aviv Tel. 03-5227717
E-mail:dauber@dauber-arch.co.il Fax 03-5237969

פרויקט :קרית גת מערב - מתחם2

מגרש211 בניין3

קומת קרקע -4חד

קנ"מ 1:50


0 1 2 3 4

הערות:
1. צנרת ואלמנטים קונסטר 'בתקרות ,קירות ומחיצות לא מסומנים בתכנית.
2. מוצרי חשמל סומנו לציון מיקומם בלבד.
3. יתכנו שינויים בתכנית , בהתאם לתוכניות ביצוע ותוכניות יועצים.
4. יתכנו שינויים בתכנית, בכפוף לקבלת היתר בניה.
5. חדרי הרחצה מונמכים בכ-01 "מ ביחס למפלס הדירה.
6. ראה רשימת הערות בתחילת קובץ תכניות המכר.

מותנה בהיתר

יתכנו שינויים והתאמות בכפוף לדרישות הרשויות ואילוצי תכנון

תכנית סכמתית

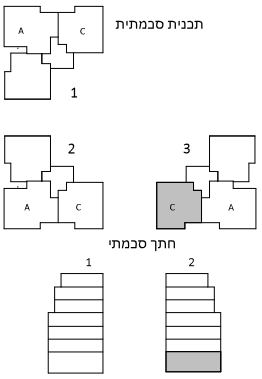

חתך סכמתי

מקרא

- רכוש משותף מגורים
- כניסה לדירה/יציאה למרפסת
- הנמכה בריצוף
- הגבהה בריצוף
- קו קונטור עליון
- מיקום הבנה למקרר
- מיקום הבנה למ.כביסה ומייבש
- מיקום הבנה לביריים גז
- צינור מיזוג אוויר"Ø8
- צינור כניסת/ יציאת אוויר"Ø4
- שרוול למעבר צנרת"Ø4
- מתלה כביסה
- וונטה קירית
- וונטה תקרתית
- מערכת סינון בממ"ד
- הבנה למעבה (מעבה)
- לוח חשמל דירתי
- קולטן


תאריך עדכון 02.08.26

DAUBER דאובר
ARCHITECTS אדריכלים
6th Shalom st. Tel-Aviv Tel. 03-5227717 רח' שלום 6 תל אביב טל.
E-mail:dauber@dauber-arch.co.il Fax 03-5237959

דירה 4 חדרים

טיפוס C

קומה	מס'
01	1

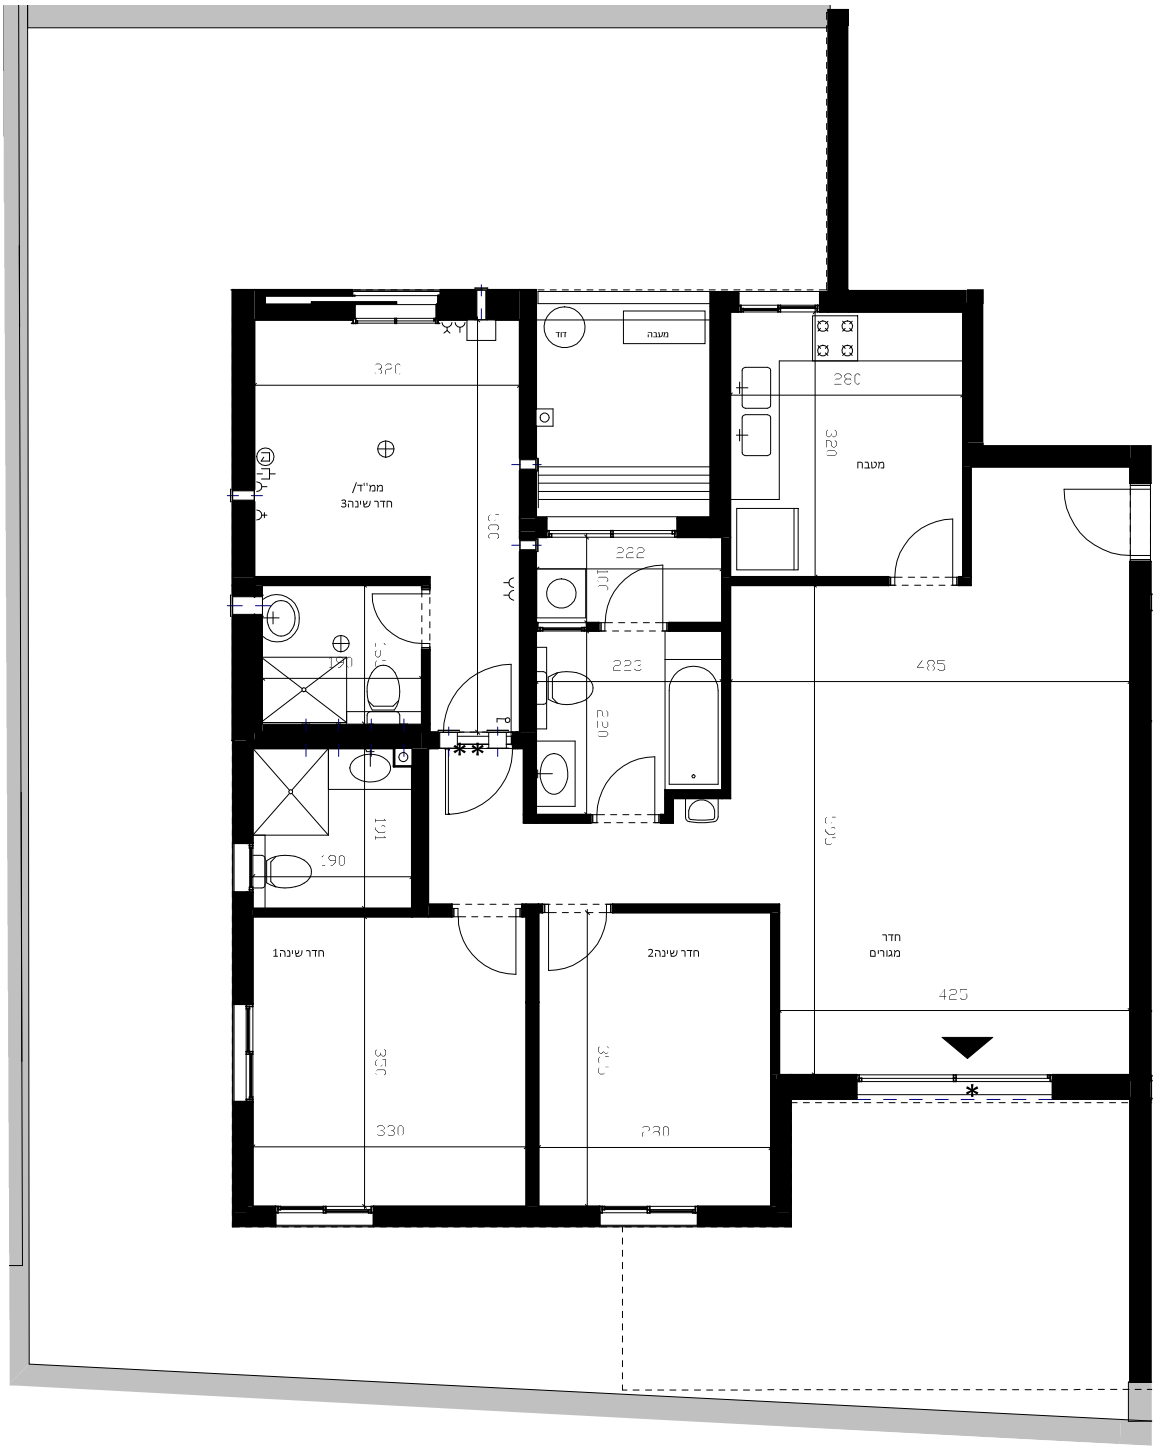

פרויקט :קרית גת מערב - מתחם2

מגרש211 בניין3

קומה01 - 5חד

קנ"מ 1:50


0 2 4
1 3

הערות:
1. צנרת ואלמנטים קונסטר 'בתקרות ,קירות ומחיצות לא מסומנים בתכנית.
2. מוצרי חשמל סומנו לציון מיקומם בלבד.
3. יתכנו שינויים בתכנית , בהתאם לתוכניות ביצוע ותוכניות יועצים.
4. יתכנו שינויים בתכנית, בכפוף לקבלת היתר בניה.
5. חדרי הרחצה מונמכים בכ-01 ס"מ ביחס למפלס הדירה.
6. ראה רשימת הערות בתחילת קובץ תכניות המכר.


מותנה בהיתר

יתכנו שינויים והתאמות בכפוף לדרישות הרשויות ואילוצי תכנון

תכנית סכמתית

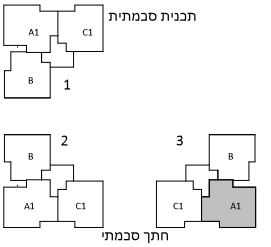

חתך סכמתי

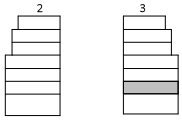


מקרא

- רכוש משותף מגורים
- כניסה לדירה/יציאה למרפסת
- הנמכה בריצוף
- הגבהה בריצוף
- קו קונטור עליון
- מיקום הבנה למקרר
- מיקום הבנה למ.כביסה ומייבש
- מיקום הבנה לביריים גז
- ציור מיזוג אוויר"8Ø
- ציור כניסת/ יציאת אוויר"4Ø
- שרוול למעבר צנרת"4Ø
- מתלה כביסה
- וונטה קירית
- וונטה תקרתית
- מערכת סינון בממ"ד
- הבנה למעבה (מעבה)
- לוח חשמל דירתי
- קולטן


תאריך עדכון 02.08.26

DAUBER דאובר
ARCHITECTS אדריכלים
6h Shlein st. Tel-Aviv Tel . 03-5227717 רח' שלבים 6, תל אביב טל.
E-mail:dauber@dauber-arch.co.il Fax 03-5237969

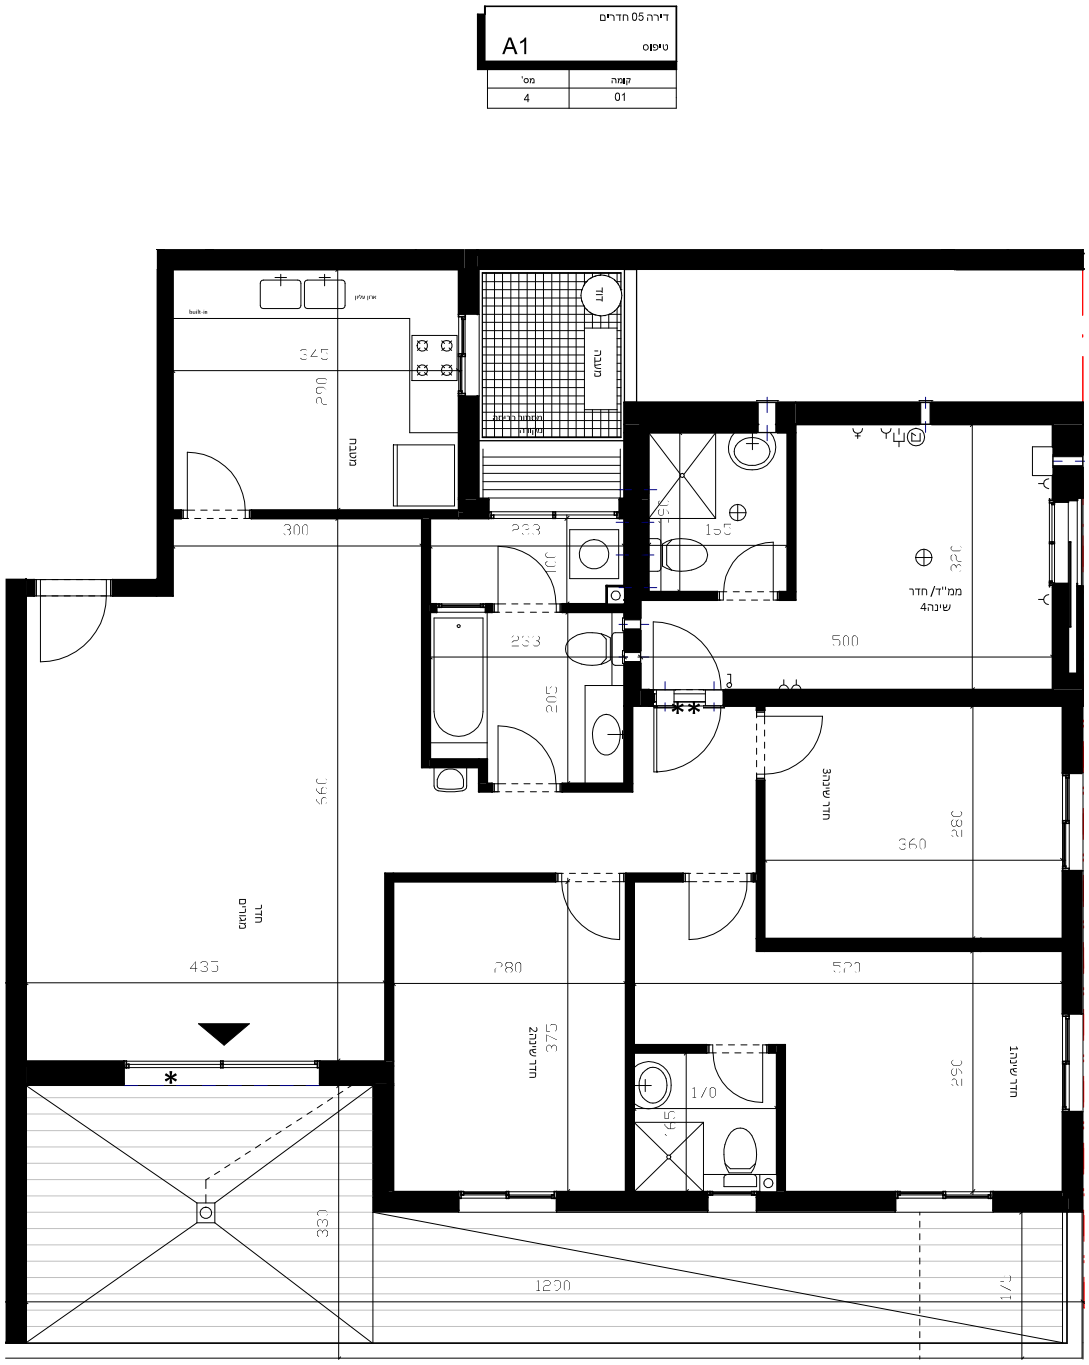

דירה 4 חדרים	
B1	טיפוס

מס'	קומה
5	01

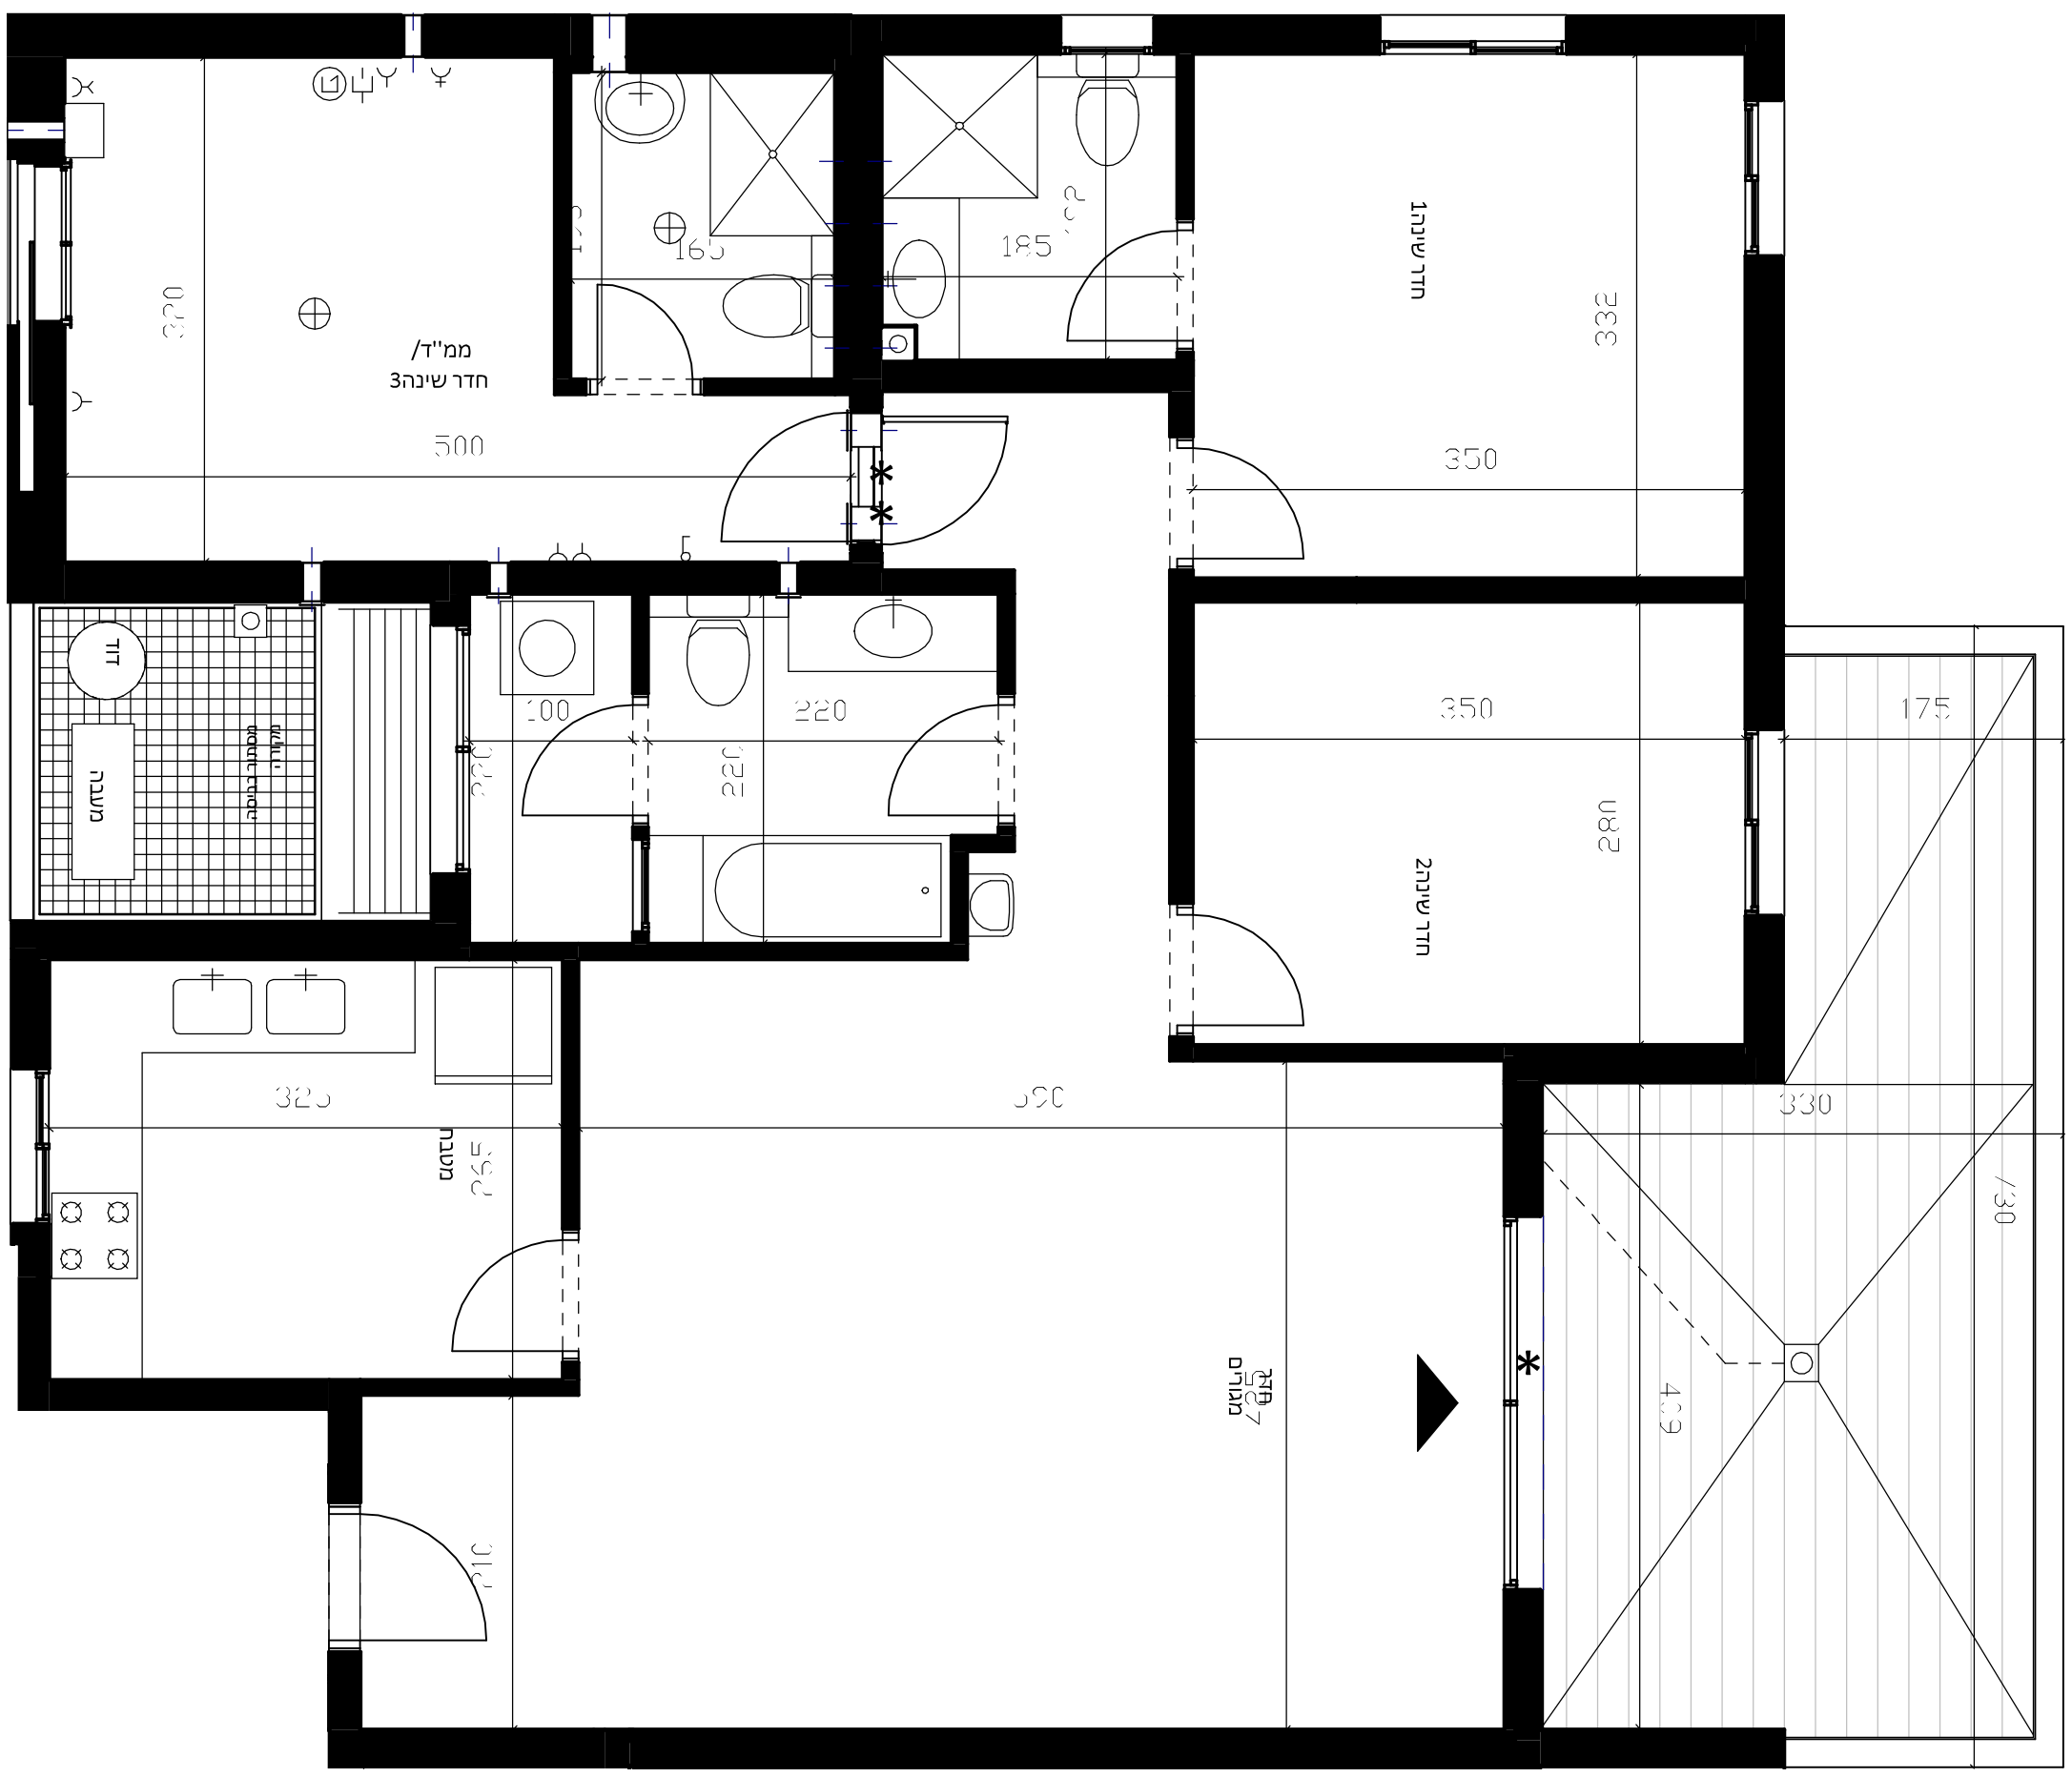

פרויקט :קרית גת מערב - מתחם2

בניין3 מגרש211

קומה01 - 4חד

קנ"מ 1:50


הערות:

1 .צנרת ואלמנטים קונסטר 'בתקרות ,קירות ומחיצות לא מסומנים בתכנית.
2 .מוצרי חשמל סומנו לציון מיקומם בלבד.
3 .יתכנו שינויים בתכנית , בהתאם לתוכניות ביצוע ותוכניות יועצים.
4 .יתכנו שינויים בתכנית ,בכפוף לקבלת היתר בניה.
5 .חדרי הרחצה מונמכים בכ-1ס ''מ ביחס למפלס הדירה.
6 .ראה רשימת הערות בתחילת קובץ תכניות המכר.

מותנה בהיתר

יתכנו שינויים והתאמות בכפוף לדרישות הרשויות ואילוצי תכנון

תכנית סכמתית

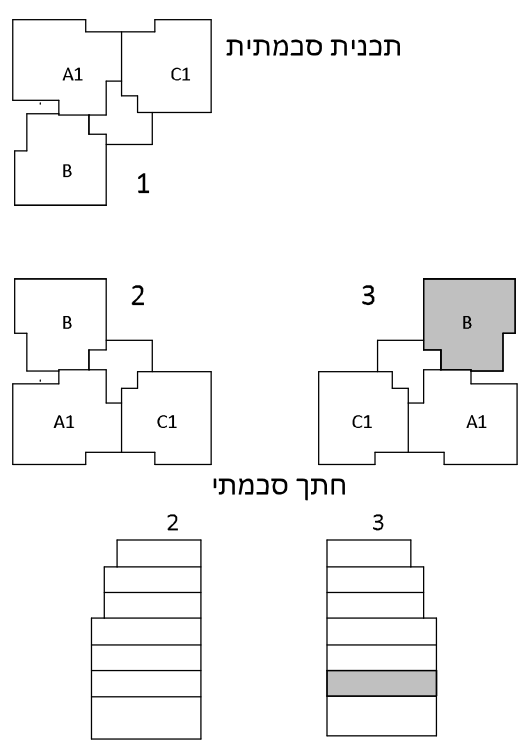

חתך סכמתי

מקרא


רכוש משותף מגורים
כניסה לדירה/יציאה למרפסת
הנמכה בריצוף *
הגבהה בריצוף **
קו קונטור עליון
מיקום הכנה למקרר
מיקום הכנה למ.כביסה ומייבש
מיקום הכנה לכיריים גז
צינור מיזוג אוויר"8∅
צינור כניסת/ יציאת אוויר4"∅
שרוול למעבר צנרת4"∅
מתלה כביסה
וונטה קירית
וונטה תקרתית
מערכת סינון בממ"ד
הכנה למעבה (מעבה)
לוח חשמל דירתי
קולטן

תאריך עדכון 02.08.26

DAUBER ARCHITECTS דאובר אדריכלים

דירה 4 חדרים	
טיפוס	C1

קומה	מס'
01	3

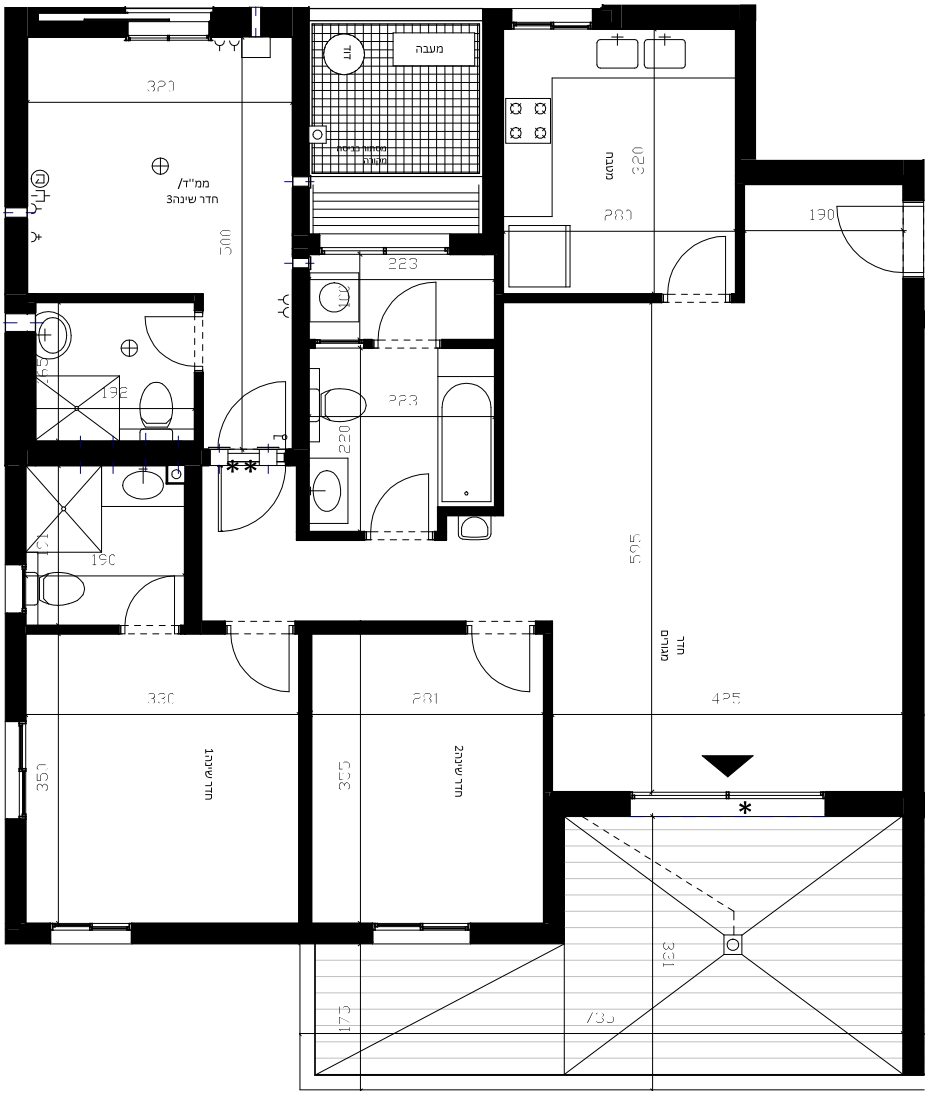

פרויקט :קרית גת מערב - מתחם2

מגרש211 בניין3

קומה01 - 4חד

קנ"מ 1:50


0 2 4
1 3

<u>הערות:</u>
1. צנרת ואלמנטים קונסטרוקטיביים, קירות ומחיצות לא מסומנים בתכנית.
2. מוצרי חשמל סומנו לציון מיקומם בלבד.
3. יתכנו שינויים בתכנית, בהתאם לתוכניות ביצוע ותוכניות יועצים.
4. יתכנו שינויים בתכנית, בכפוף לקבלת היתר בניה.
5. חדרי הרחצה מונמכים בכ-01 ס"מ ביחס למפלס הדירה.
6. ראה רשימת הערות בתחילת קובץ תכניות המכר.


מותנה בהיתר

יתכנו שינויים והתאמות בכפוף לדרישות הרשויות ואילוצי תכנון

תכנית סכמתית

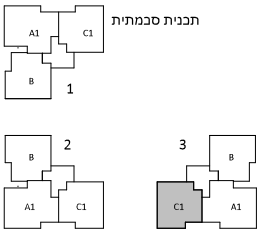

חתך סכמתי

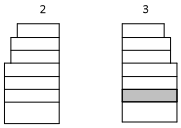

מקרא


- רכוש משותף מגורים
- כניסה לדירה/יציאה למרפסת
- הנמכה בריצוף
- הגבהה בריצוף
- קו קונטור עליון
- מיקום הבנה למקרר
- מיקום הבנה למ.כביסה ומייבש
- מיקום הבנה לביריים גז
- צינור מיזוג אוויר"8Ø
- צינור כניסת/ יציאת אוויר"4Ø
- שרוול למעבר צנרת"4Ø
- מתלה כביסה
- וונטה קירית
- וונטה תקרתית
- מערכת סינון בממ"ד
- מעבה — הכנה למעבה
- לוח חשמל דירתי
- קולטן

תאריך עדכון 02.08.26

DAUBER דאובר
ARCHITECTS אדריכלים
6h Shlein st. Tel-Aviv Tel . 03-5227717 טל. רח' שלבים 6, ת"א
E-mail:dauber@dauber-arch.co.il Fax 03-5237969

דירה 05 חדרים	
טיפוס	A2

קומה	מס'
01	7

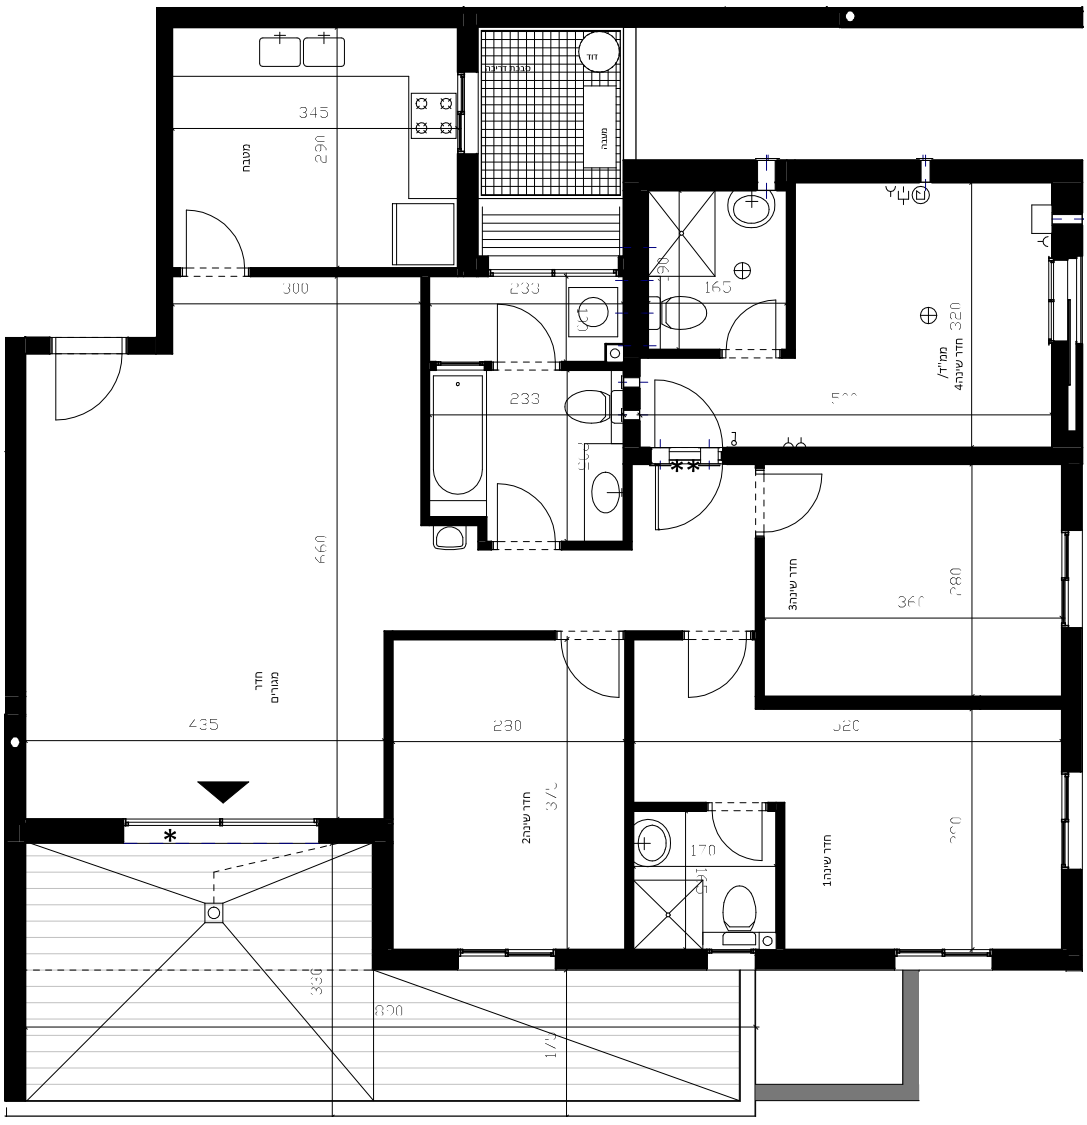

פרויקט :קרית גת מערב - מתחם2

מגרש211 בניין3

קומה03 - 5חד

קנ"מ 1:50


0 2 4
1 3

הערות:
1. צנרת ואלמנטים קונסטרוקטיביים, קירות ומחיצות לא מסומנים בתכנית.
2. מוצרי חשמל סומנו לציון מיקומם בלבד.
3. יתכנו שינויים בתכנית, בהתאם לתוכניות ביצוע ותוכניות יועצים.
4. יתכנו שינויים בתכנית, בכפוף לקבלת היתר בניה.
5. חדרי הרחצה מונמכים בכ-01 ס"מ ביחס למפלס הדירה.
6. ראה רשימת הערות בתחילת קובץ תכניות המכר.


מותנה בהיתר

יתכנו שינויים והתאמות בכפוף לדרישות הרשויות ואילוצי תכנון

תכנית סכמתית

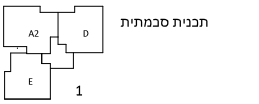

חתך סכמתי

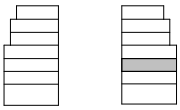

מקרא


- רכוש משותף מגורים
- כניסה לדירה/יציאה למרפסת
- הנמכה בריצוף
- הגבהה בריצוף
- קו קונטור עליון
- מיקום הכנה למקרר
- מיקום הכנה למ.כביסה ומייבש
- מיקום הכנה לביריים גז
- צינור מיזוג אוויר"8Ø
- צינור כניסת/ יציאת אוויר"4Ø
- שרוול למעבר צנרת"4Ø
- מתלה כביסה
- וונטה קירית
- וונטה תקרתית
- מערכת סינון בממ"ד
- הכנה למעבה (מעבה)
- לוח חשמל דירתי
- קולטן

תאריך עדכון 02.08.26

DAUBER דאובר
ARCHITECTS אדריכלים
רח' שבזיים 6, ת"א 03-5227717 טל.
6th Shlavim st., Tel-Aviv Tel.
E-mail:dauber@dauber-arch.co.il Fax 03-5237969

דירה 3 חדרים	
טיפוס	D

קומה	מס'
01	6

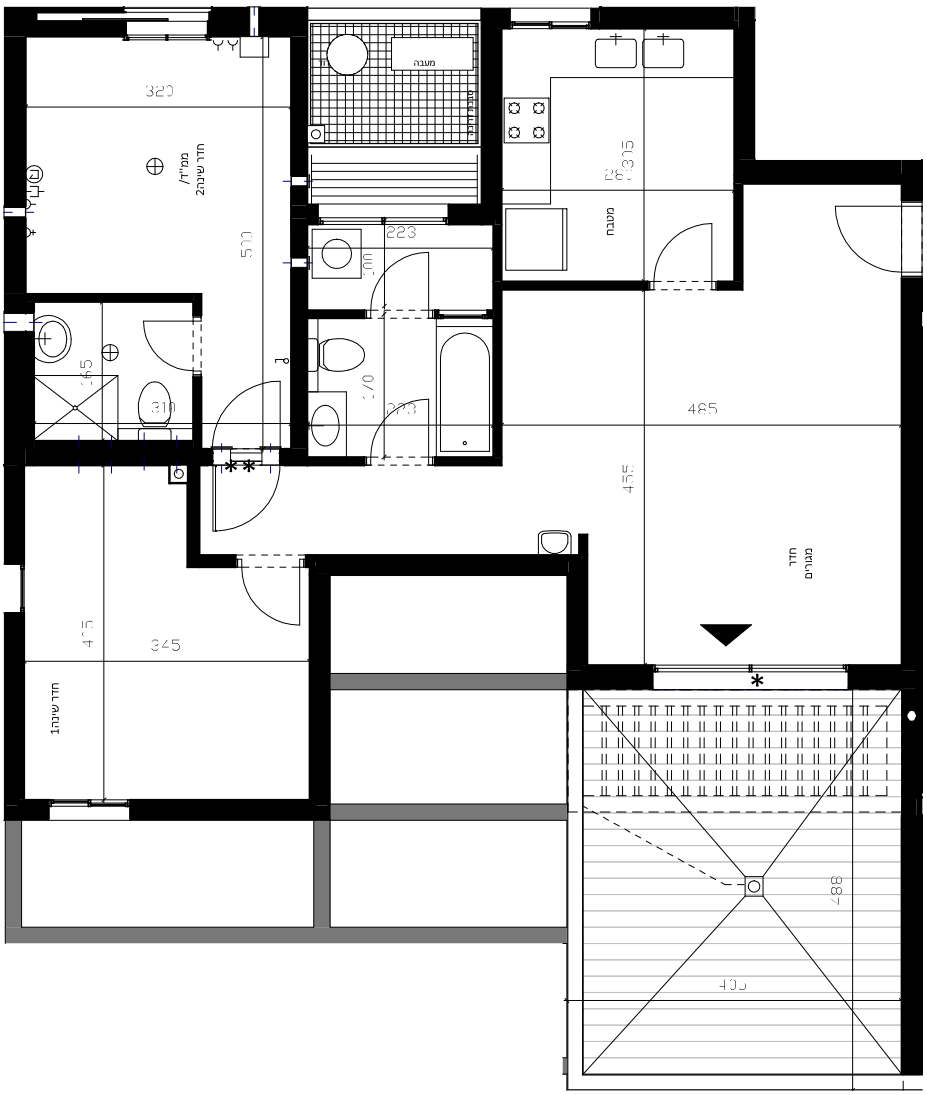

פרויקט :קרית גת מערב - מתחם2

מגרש211 בניין3

קומה03 - 3חד

קנ"מ 1:50


0 2 4
1 3

<u>הערות:</u>
1. צנרת ואלמנטים קונסטר 'בתקרות ,קירות ומחיצות לא מסומנים בתכנית.
2. מוצרי חשמל סומנו לציון מיקומם בלבד.
3. יתכנו שינויים בתכנית , בהתאם לתוכניות ביצוע ותוכניות יועצים.
4. יתכנו שינויים בתכנית ,בכפוף לקבלת היתר בניה.
5. חדרי הרחצה מוגמבים בב-01 "מ ביחס למפלס הדירה.
6. ראה רשימת הערות בתחילת קובץ תכניות המכר.


מותנה בהיתר

יתכנו שינויים והתאמות בכפוף לדרישות הרשויות ואילוצי תכנון

תכנית סכמתית

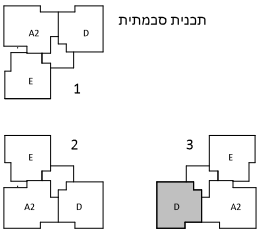

חתך סכמתי

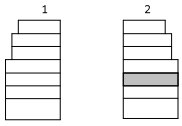

מקרא

- רכוש משותף מגורים
- כניסה לדירה/יציאה למרפסת
- הנמכה בריצוף
- הגבהה בריצוף
- קו קונטור עליון
- מיקום הבנה למקרר
- מיקום הבנה למ.כביסה ומייבש
- מיקום הבנה לביריים גז
- צינור מיזוג אוויר"8Ø
- צינור כניסת/ יציאת אוויר"4Ø
- שרוול למעבר צנרת"4Ø
- מתלה כביסה
- וונטה קירית
- וונטה תקרתית
- מערכת סינון בממ"ד
- הבנה למעבה (מעבה)
- לוח חשמל דירתי
- קולטן

תאריך עדכון 02.08.26

DAUBER דאובר
ARCHITECTS אדריכלים
רח' שבזים 6, ת"א טב. 03-5227717
6h Shtein st., Tel-Aviv Tel. ,
E-mail:dauber@dauber-arch.co.il Fax 03-5237969

דירה 3 חדרים	
E	טיפוס

קומה	מס'
01	8


פרויקט :קרית גת מערב - מתחם2

מגרש211 בניין3

קומה03 - 3חד

קנ"מ 1:50

0 2 4
1 3

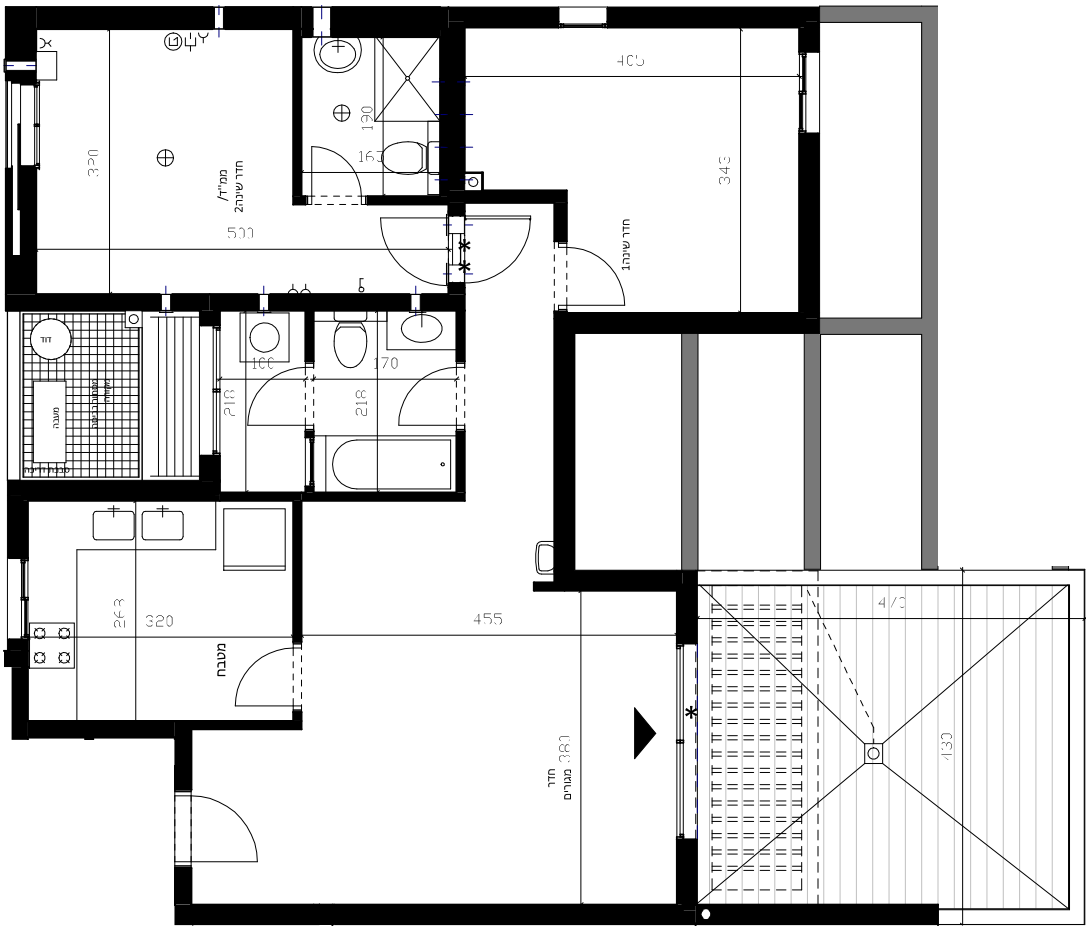


הערות:

1. צנרת ואלמנטים קונסטר 'בתקרות ,קירות ומחיצות לא מסומנים בתכנית.
2. .מוצרי חשמל סומנו לציון מיקומם בלבד.
3. .יתכנו שינויים בתכנית , בהתאם לתוכניות ביצוע ותוכניות יועצים.
4. .יתכנו שינויים בתכנית ,בכפוף לקבלת היתר בניה.
5. .חדרי הרחצה מוגמבים בב-01 "מ ביחס למפלס הדירה.
6. .ראה רשימת הערות בתחילת קובץ תכניות המכר.


מותנה בהיתר

יתכנו שינויים והתאמות בכפוף לדרישות הרשויות ואילוצי תכנון

תכנית סכמתית

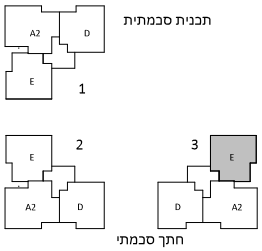

חתך סכמתי

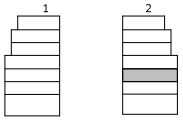

מקרא

- רכוש משותף מגורים
- כניסה לדירה/יציאה למרפסת
- הנמכה בריצוף
- הגבהה בריצוף
- קו קונטור עליון
- מיקום הבנה למקרר
- מיקום הבנה למ.כביסה ומייבש
- מיקום הבנה לביריים גז
- צינור מיזוג אוויר"8Ø
- צינור כניסת/ יציאת אוויר"4Ø
- שרוול למעבר צנרת"4Ø
- מתלה כביסה
- וונטה קירית
- וונטה תקרתית
- מערכת סינון בממ"ד
- הבנה למעבה (מעבה)
- לוח חשמל דירתי
- קולטן

תאריך עדכון 02.08.26

DAUBER דאובר
ARCHITECTS אדריכלים
רח' שבזיים 6, ת"א טב. 03-5227717
6h Shabin st., Tel-Aviv Tel. .
E-mail:dauber@dauber-arch.co.il Fax 03-5237969

פרויקט :קרית גת מערב - מתחם2

מגרש211 בניין3

קומה04 - 5חד

קנ"מ 1:50

0 1 2 3 4

הערות:
1. צנרת ואלמנטים קונסטר 'בתקרות ,קירות ומחיצות לא מסומנים בתכנית.
2. מוצרי חשמל סומנו לציון מיקומם בלבד.
3. יתכנו שינויים בתכנית , בהתאם לתוכניות ביצוע ותוכניות יועצים.
4. יתכנו שינויים בתכנית ,בכפוף לקבלת היתר בניה.
5. חדרי הרחצה מונמכים בכ-15 ס"מ ביחס למפלס הדירה.
6. ראה רשימת הערות בתחילת קובץ תכניות המכר.


מותנה בהיתר

יתכנו שינויים והתאמות בכפוף לדרישות הרשויות ואילוצי תכנון

תכנית סכמתית




חתך סכמתי

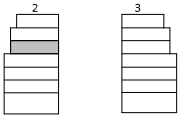

מקרא

- רכוש משותף מגורים
- כניסה לדירה/יציאה למרפסת
- הנמכה בריצוף
- הגבהה בריצוף
- קו קונטור עליון
- מיקום הכנה למקרר
- מיקום הכנה למ.כביסה ומייבש
- מיקום הכנה לכיריים גז
- ציוור מיזוג אוויר"8Ø
- ציוור כניסת/ יציאת אוויר"4Ø
- שרוול למעבר צנרת"4Ø
- מתלה כביסה
- וונטה קירית
- וונטה תקרתית
- מערכת סינון בממ"ד
- הכנה למעבה (מעבה)
- לוח חשמל דירתי
- קולטן

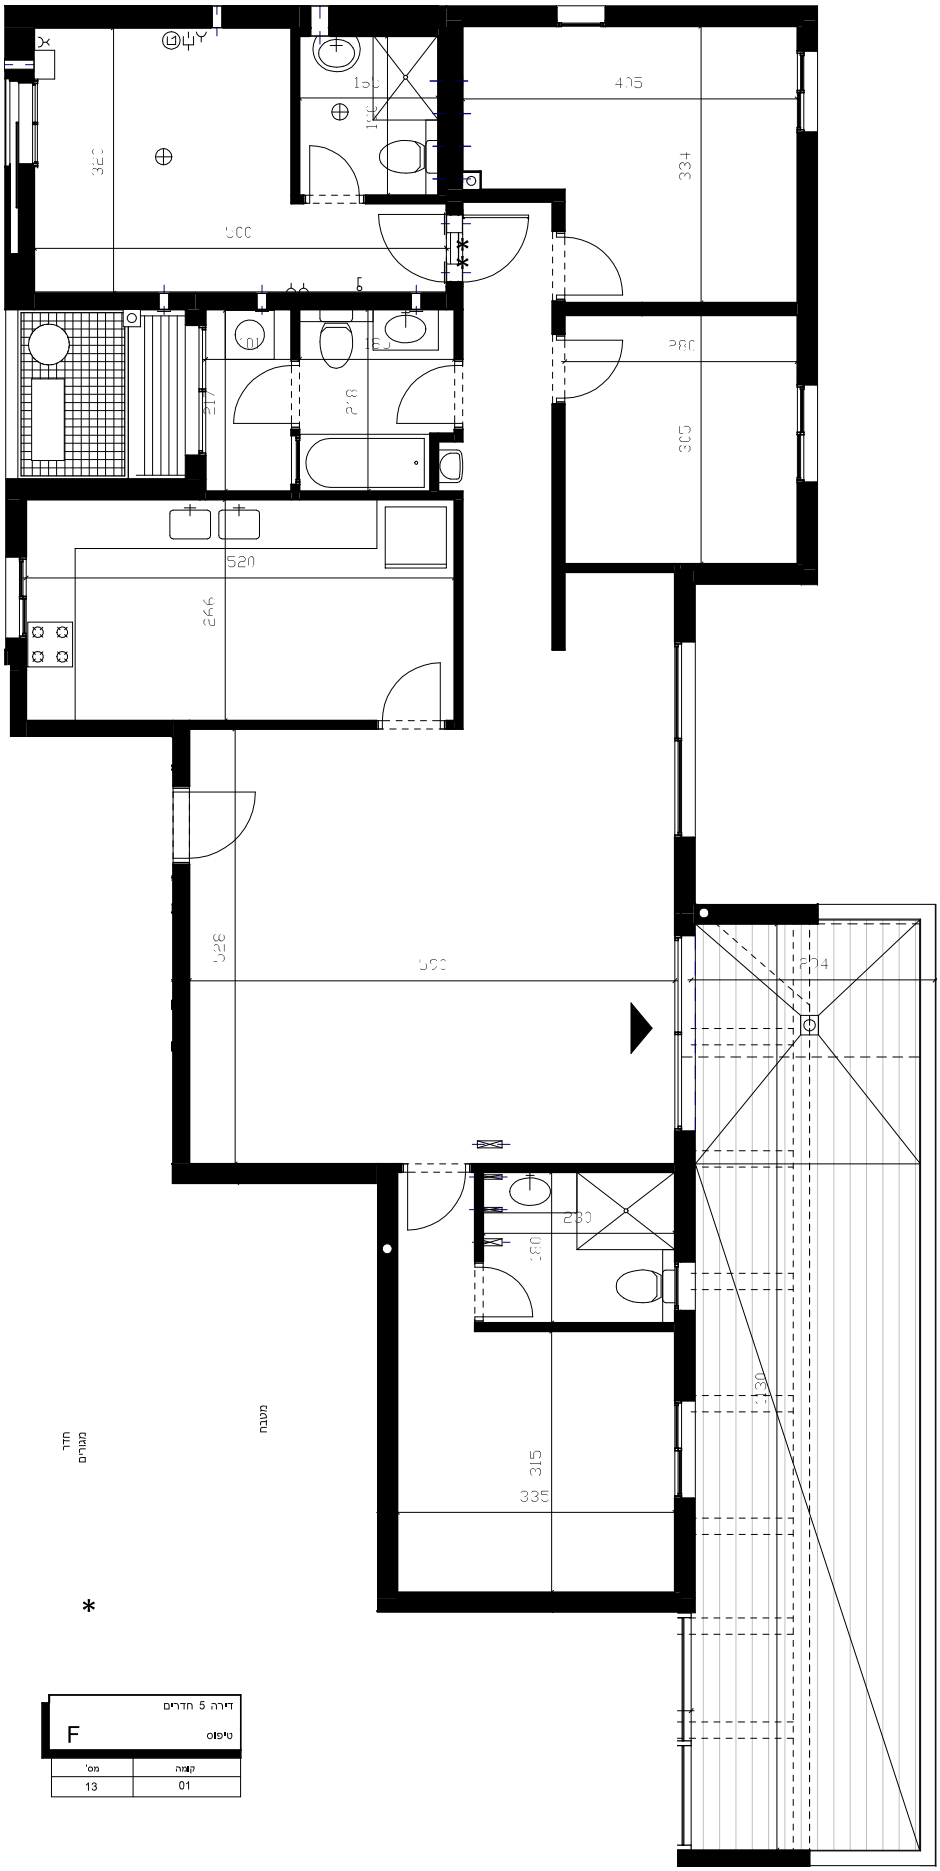

דירה 5 חדרים

טיפוס F

קומה	מס'
01	13

תאריך עדכון 02.08.26

DAUBER דאובר
ARCHITECTS אדריכלים
רח' שבזבים 6, תל אביב טל. 03-5227717
6th Shtein st. Tel-Aviv Tel. 03-5227717
E-mail:dauber@dauber-arch.co.il Fax 03-5237969

פרויקט :קרית גת מערב - מתחם2

מגרש211 בניין3

קומה04 - 5חד

קנ"מ 1:50

0 1 2 3 4


הערות:

1. צנרת ואלמנטים קונסטרוקטיביים, קירות ומחיצות לא מסומנים בתכנית.
2. מוצרי חשמל סומנו לציון מיקומם בלבד.
3. יתכנו שינויים בתכנית , בהתאם לתוכניות ביצוע ותוכניות יועצים.
4. יתכנו שינויים בתכנית, בכפוף לקבלת היתר בניה.
5. חלונות מרחצה מונמכים בכ-1.05 מ' ביחס למפלס הדירה.
6. ראה רשימת הערות בתחילת קובץ תכניות המכר.

מותנה בהיתר

יתכנו שינויים והתאמות בכפוף לדרישות הרשויות ואילוצי תכנון

תכנית סכמתית

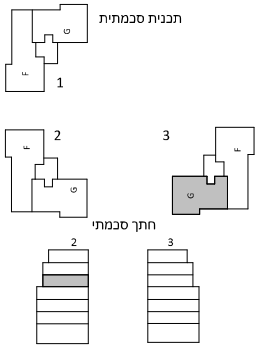

מקרא

- רכוש משותף מגורים
- כניסה לדירה/יציאה למרפסת
- הנמכה בריצוף *
- הגבהה בריצוף **
- קו קונטור עליון
- מיקום הבנה למקרר
- מיקום הבנה לכיריים גז
- צינור מיזוג אוויר Ø8"
- צינור כניסת/ יציאת אוויר Ø4"
- שרוול למעבר צנרת Ø4"
- מתלה כביסה
- וונטה קירית
- וונטה תקרתית
- מערכת סינון בממ"ד
- הבנה למעבה
- לוח חשמל דירתי
- קולטן


תאריך עדכון 02.08.26

DAUBER דאובר
ARCHITECTS אדריכלים
רח' שבזיים 8, ת"א 03-5227717 טל.
8h Shalom st. Te-Aviv Tel . 03-5227717
E-mail:dauber@dauber-arch.co.il Fax 03-5237469


דירה 5 חדרים

טיפוס G

קומה	מס'
01	12

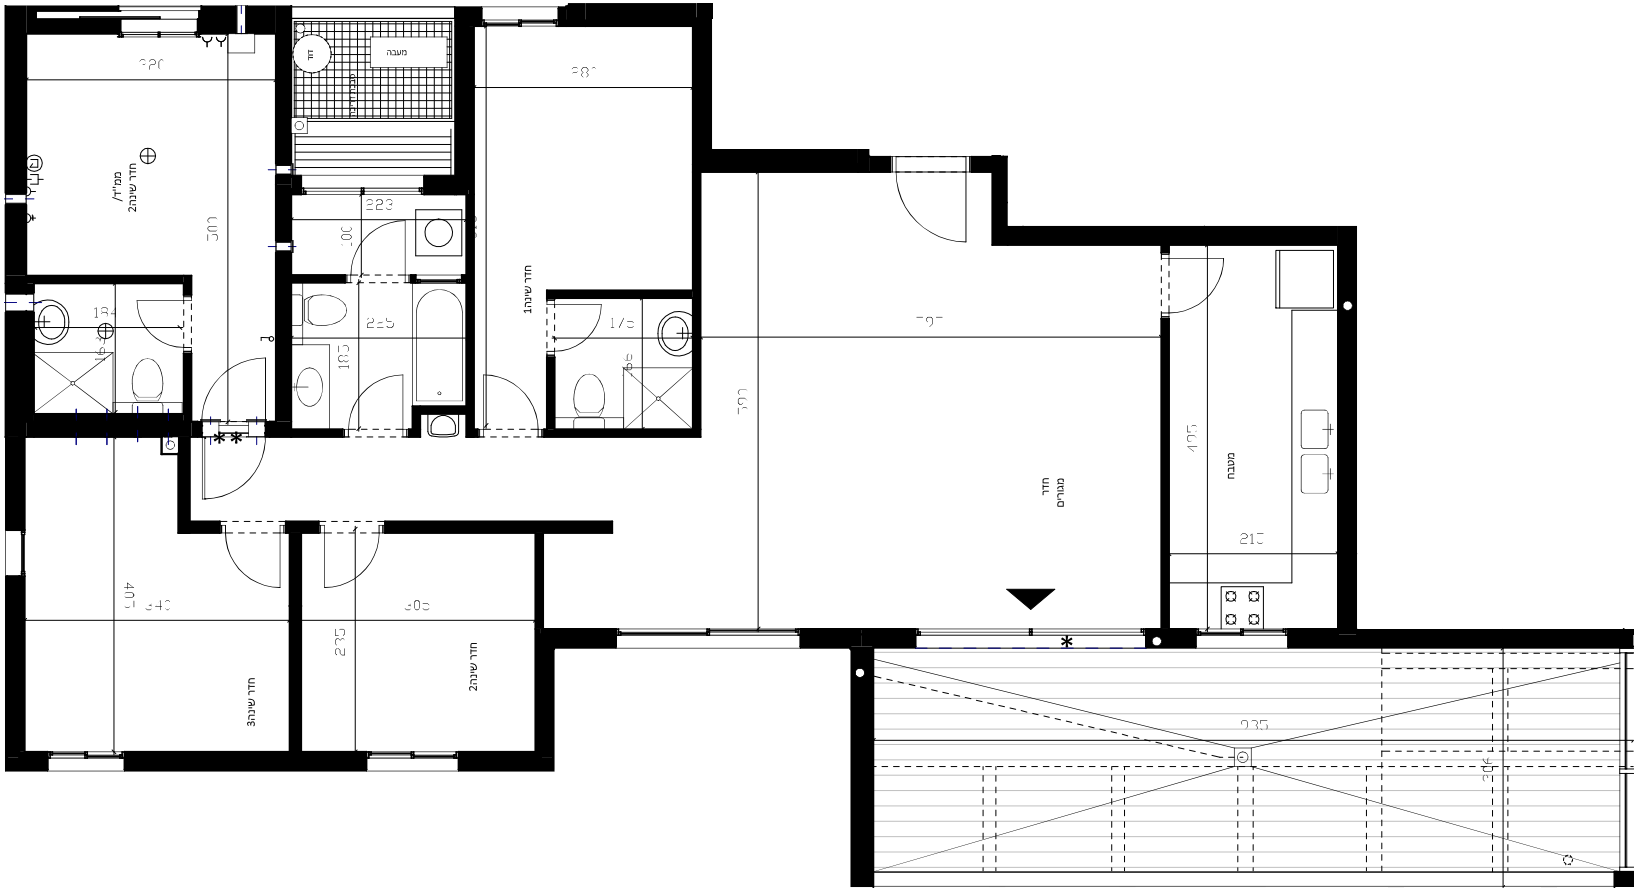

דירה 6 חדרים	
H	טיפוס
מס'	קומה
14	01

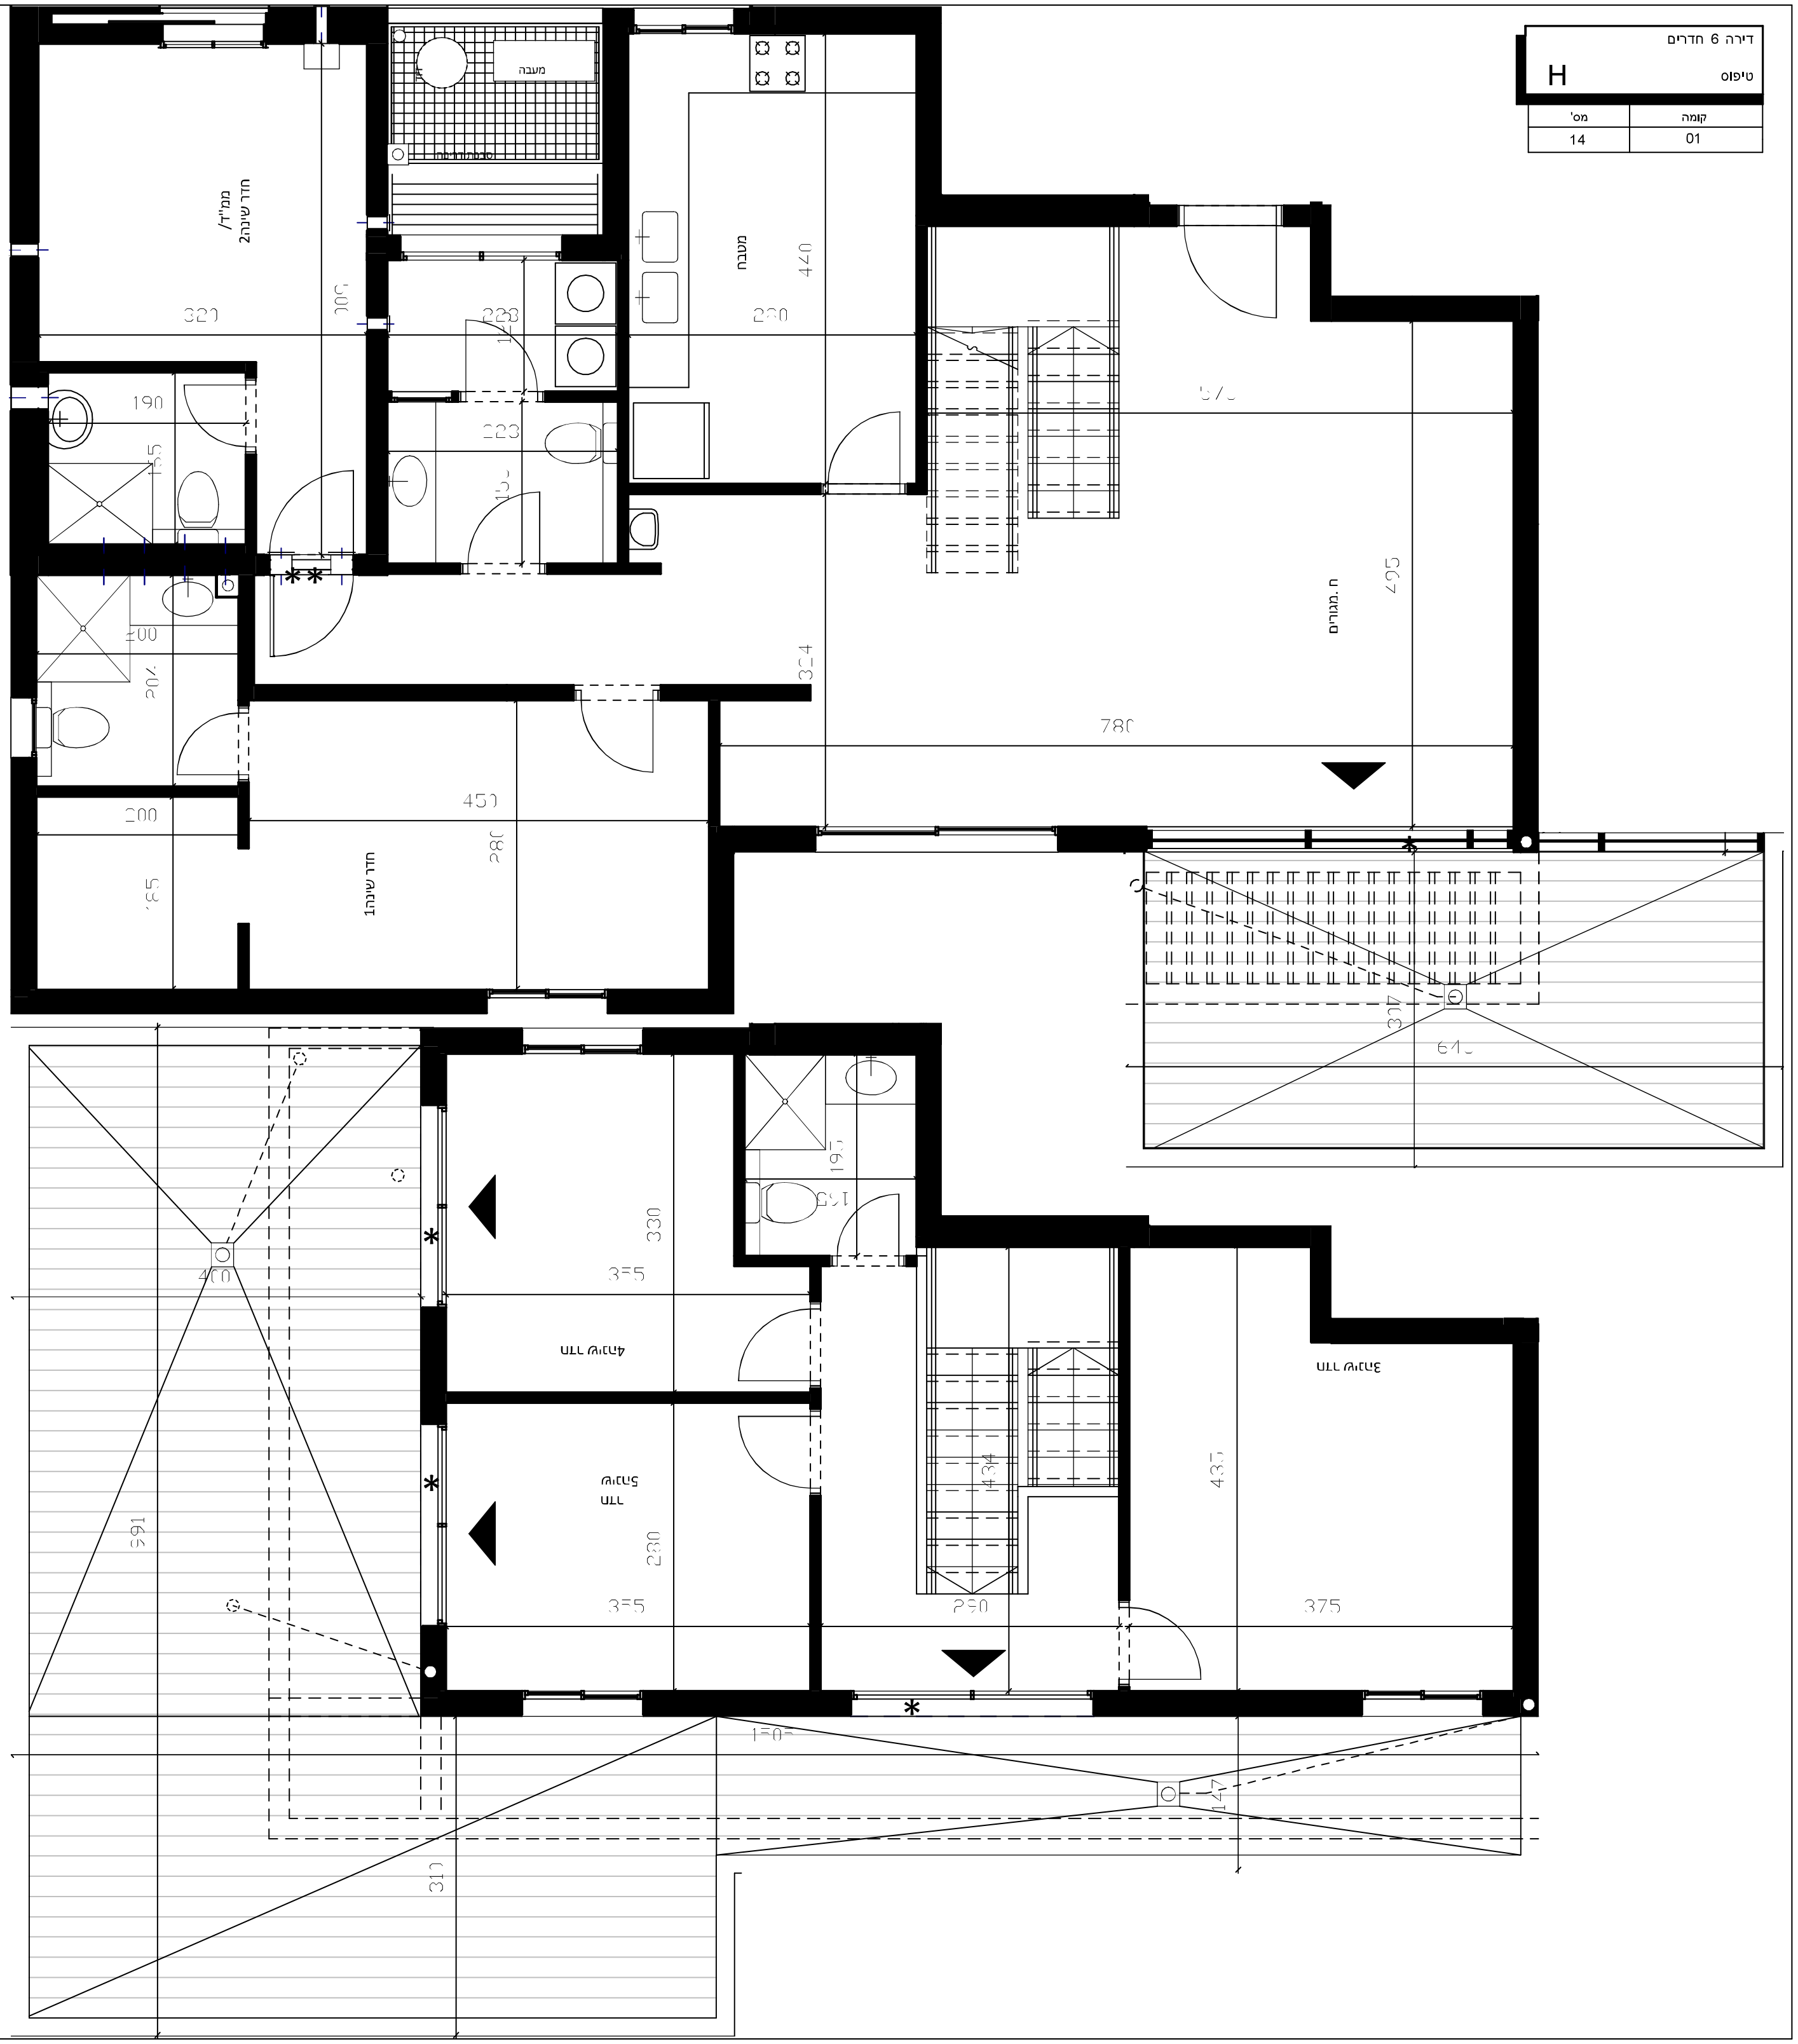

פרויקט :קרית גת מערב - מתחם2

מגרש211 בניין3

קומה05+06 - 6חד

קנ"מ 1:50

הערות:

1 .צנרת ואלמנטים קונסטר 'בתקרות ,קירות ומחיצות לא מסומנים בתכנית.
2 .מוצרי חשמל סומנו לציון מיקומם בלבד.
3 .יתכנו שינויים בתכנית , בהתאם לתוכניות ביצוע ותוכניות יועצים.
4 .יתכנו שינויים בתכנית ,בכפוף לקבלת היתר בניה.
5 .חדרי הרחצה מונמכים בב-1ס "מ ביחס למפלס הדירה.
6 .ראה רשימת הערות בתחילת קובץ תכניות המכר.

מותנה בהיתר

יתכנו שינויים והתאמות בכפוף לדרישות הרשויות ואילוצי תכנון

תכנית סכמתית

חתך סכמתי

מקרא

- רכוש משותף מגורים
- כניסה לדירה/יציאה למרפסת
- הנמכה בריצוף
- הגבהה בריצוף
- קו קונטור עליון
- מיקום הכנה למקרר
- מיקום הכנה למ.כביסה ומייבש
- מיקום הכנה לכיריים גז
- ציור מיזוג אוויר"8ø
- ציור כניסת/ יציאת אוויר"4ø
- שרוול למעבר צנרת"4ø
- מתלה כביסה
- וונטה קירית
- וונטה תקרתית
- מערכת סינון בממ"ד
- הכנה למעבה
- לוח חשמל דירתי
- קולטן

תאריך עדכון 02.08.26

DAUBER דאובר
ARCHITECTS אדריכלים
6th Shvilei st. Tel-Aviv Tel. 03-5227717 דרך שבילים 6, ת"א טל.
E-mail:dauber@dauber-arch.co.il Fax 03-5237969

פרויקט :קרית גת מערב - מתחם2

מגרש211 בניין3

קומה06+05 - 6חד

קנ"מ 1:50

0 1 2 3 4


הערות:

1. צנרת ואלמנטים קונסטר 'בתקרות ,קירות ומחיצות לא מסומנים בתבנית.
2. מוצרי חשמל סומנו לציון מיקומם בלבד.
3. יתכנו שינויים בתכנית , בהתאם לתוכניות ביצוע ותוכניות יועצים.
4. יתכנו שינויים בתכנית ,בכפוף לקבלת היתר בניה.
5. חדרי הרחצה מונמכים בכ-15 ס"מ ביחס למפלס הדירה.
6. ראה רשימת הערות בתחילת קובץ תכניות המכר.

מותנה בהיתר

יתכנו שינויים והתאמות בכפוף לדרישות הרשויות ואילוצי תכנון

תכנית סכמתית

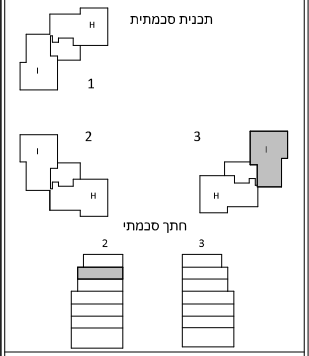

מקרא

- רכוש משותף מגורים
- כניסה לדירה/יציאה למרפסת
- הנמכה בריצוף *
- הגבהה בריצוף **
- קו קונטור עליון
- מיקום הבנה למקרר
- מיקום הבנה לכיריים גז
- מיקום הבנה לכביסה ומייבש
- צינור מיזוג אוויר Ø8"
- צינור כניסת/ יציאת אוויר Ø4"
- שרוול למעבר צנרת Ø4"
- מתלה כביסה
- וונטה קירית
- וונטה תקרתית
- מערכת סינון בממ"ד
- הבנה למעבה (מעבה)
- לוח חשמל דירתי
- קולטן

תאריך עדכון 02.08.26

DAUBER דאובר
ARCHITECTS אדריכלים
6th Shalom st. Tel-Aviv Tel . 03-5227717 רח' שלום 6 תל אביב
E-mail:dauber@dauber-arch.co.il Fax 03-5237469

