
דירה 5 חדרים	
טיפוס	A1

קומה	מס'
00	5

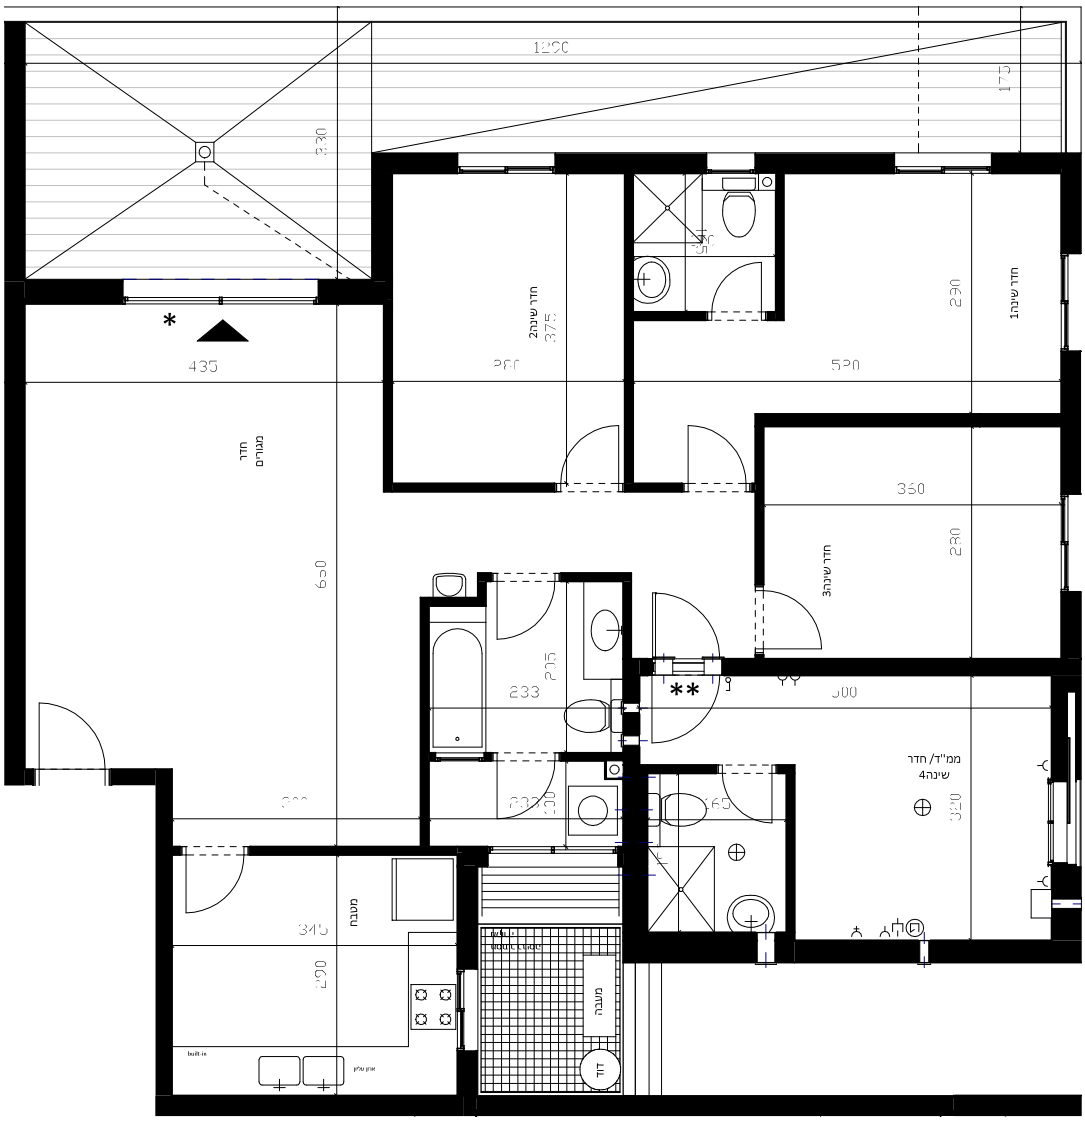

פרויקט :קרית גת מערב - מתחם2

מגרש218

בניין8 דירת 5חדרים

קנ"מ 1:50


0 2 4
1 3

הערות:
1. צנרת ואלמנטים קונסטר 'בתקרות ,קירות ומחיצות לא מסומנים בתכנית.
2. מוצרי חשמל סומנו לציון מיקומם בלבד.
3. יתכנו שינויים בתכנית , בהתאם לתוכניות ביצוע ותוכניות יועצים.
4. יתכנו שינויים בתכנית ,בכפוף לקבלת היתר בניה.
5. חדרי הרחצה מונמכים בכ-15 ס"מ ביחס למפלס הדירה.
6. ראה רשימת הערות בתחילת קובץ תכניות המכר.


מותנה בהיתר

יתכנו שינויים והתאמות בכפוף לדרישות הרשויות ואילוצי תכנון

תכנית סכמתית

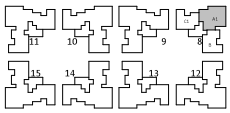

חתך סכמתי

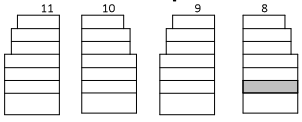

מקרא

- רכוש משותף מגורים
- כניסה לדירה/יציאה למרפסת
- הנמכה בריצוף
- הגבהה בריצוף
- קו קונטור עליון
- מיקום הבנה למקרר
- מיקום הבנה למ.כביסה ומייבש
- מיקום הבנה לכיריים גז
- ציור מיזוג אוויר"8Ø
- ציור כניסת/ יציאת אוויר"4Ø
- שרוול למעבר צנרת"4Ø
- מתלה כביסה
- וונטה קירית
- וונטה תקרתית
- מערכת סינון בממ"ד
- הבנה למעבה (מעבה)
- לוח חשמל דירתי
- קולטן


תאריך עדכון 07/06/26

DAUBER דאובר
ARCHITECTS אדריכלים
רח' שאבים 6, ת"א טב. 03-5227717
6h Shabin st. Tel-Aviv Tel. 03-5227717
E-mail:dauber@dauber-arch.co.il Fax 03-5237969

דירה 4 חדרים

טיפוס B

קומה	מס'
00	5

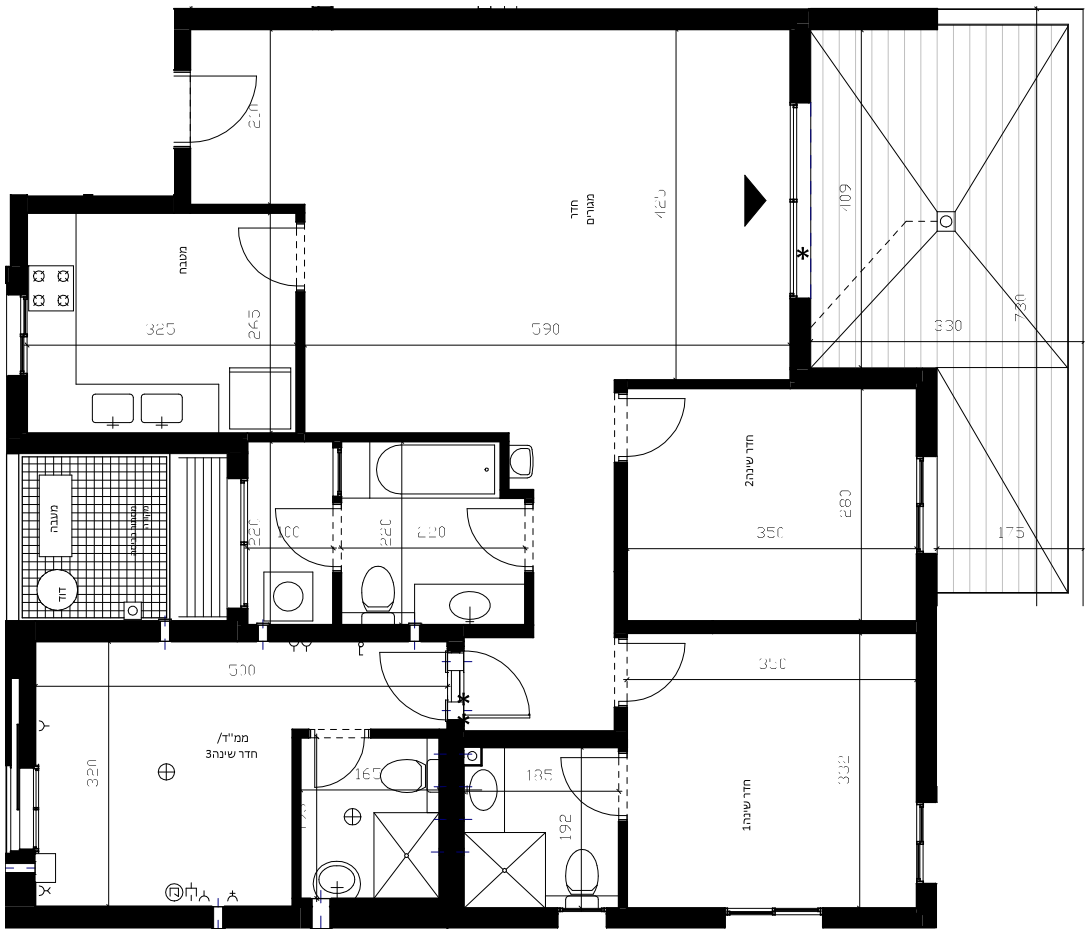

פרויקט :קרית גת מערב - מתחם2

מגרש218

בניין8 דירת 4חדרים

קנ"מ 1:50


0 2 4
1 3

הערות:
1. צנרת ואלמנטים קונסטר 'בתקרות ,קירות ומחיצות לא מסומנים בתכנית.
2. מוצרי חשמל סומנו לציון מיקומם בלבד.
3. יתכנו שינויים בתכנית , בהתאם לתוכניות ביצוע ותוכניות יועצים.
4. יתכנו שינויים בתכנית, בכפוף לקבלת היתר בניה.
5. חדרי הרחצה מונמכים בכ-15 ס"מ ביחס למפלס הדירה.
6. ראה רשימת הערות בתחילת קובץ תכניות המכר.


מותנה בהיתר

יתכנו שינויים והתאמות בכפוף לדרישות הרשויות ואילוצי תכנון

תכנית סכמתית

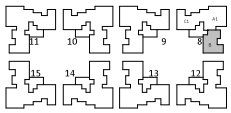

חתך סכמתי

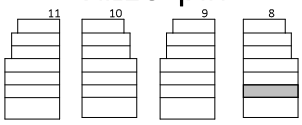


מקרא

- רכוש משותף מגורים
- כניסה לדירה/יציאה למרפסת
- הנמכה בריצוף
- הגבהה בריצוף
- קו קונטור עליון
- מיקום הבנה למקרר
- מיקום הבנה למ.כביסה ומייבש
- מיקום הבנה לביריים גז
- ציור מיזוג אוויר"8Ø
- ציור כניסת/ יציאת אוויר"4Ø
- שרוול למעבר צנרת"4Ø
- מתלה כביסה
- וונטה קירית
- וונטה תקרתית
- מערכת סינון בממ"ד
- הבנה למעבה (מעבה)
- לוח חשמל דירתי
- קולטן

תאריך עדכון 07/06/26

DAUBER דאובר
ARCHITECTS אדריכלים
רח' שבזים 6, ת"א טב. 03-5227717
6h Shabin st., Tel-Aviv Tel. ,
E-mail:dauber@dauber-arch.co.il Fax 03-5237969

דירה 4 חדרים	
טיפוס C1	
קומה	מס'
00	3

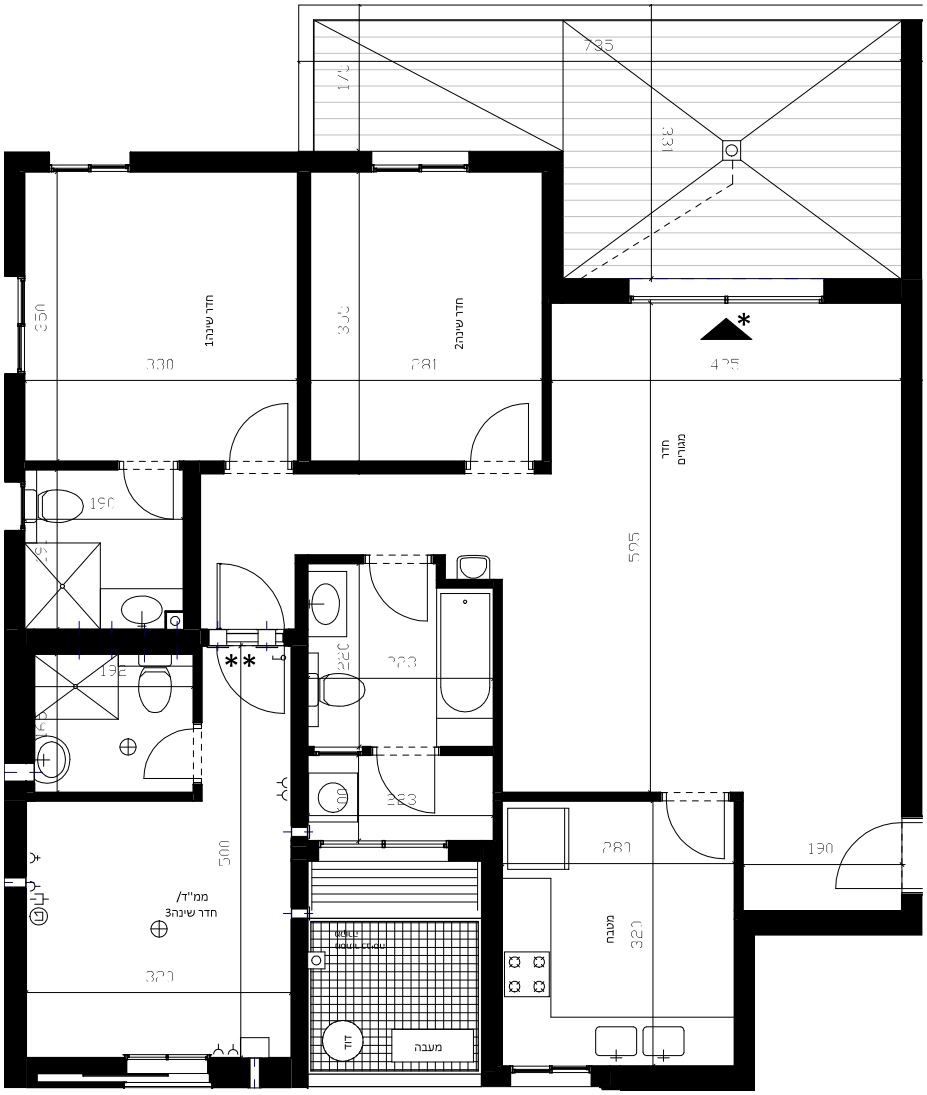

פרויקט :קרית גת מערב - מתחם2

מגרש218

בניין8 דירת 4חדרים

קנ"מ 1:50


0 2 4
1 3

הערות:
1. צנרת ואלמנטים קונסטר 'בתקרות ,קירות ומחיצות לא מסומנים בתכנית.
2. מוצרי חשמל סומנו לציון מיקומם בלבד.
3. יתכנו שינויים בתכנית , בהתאם לתוכניות ביצוע ותוכניות יועצים.
4. יתכנו שינויים בתכנית ,בכפוף לקבלת היתר בניה.
5. חדרי הרחצה מונמכים בכ-01 "מ ביחס למפלס הדירה.
6. ראה רשימת הערות בתחילת קובץ תכניות המכר.


מותנה בהיתר

יתכנו שינויים והתאמות בכפוף לדרישות הרשויות ואילוצי תכנון

תכנית סכמתית

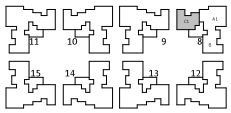

חתך סכמתי

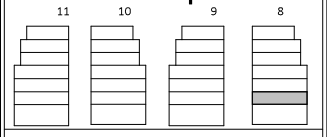

מקרא

- רכוש משותף מגורים
- כניסה לדירה/יציאה למרפסת
- הנמכה בריצוף
- הגבהה בריצוף
- קו קונטור עליון
- מיקום הבנה למקרר
- מיקום הבנה למ.כביסה ומייבש
- מיקום הבנה לכיריים גז
- צינור מיזוג אוויר"Ø8
- צינור כניסת/ יציאת אוויר"Ø4
- שרוול למעבר צנרת"Ø4
- מתלה כביסה
- וונטה קירית
- וונטה תקרתית
- מערכת סינון בממ"ד
- הבנה למעבה (מעבה)
- לוח חשמל דירתי
- קולטן


תאריך עדכון 07/06/26

DAUBER דאובר
ARCHITECTS אדריכלים
רח' שבזיים 6, ת"א טל. 03-5227717
6h Shlein st., Tel-Aviv Tel. ,
E-mail:dauber@dauber-arch.co.il Fax 03-5237969

דירה 5 חדרים

טיפוס A2

קומה	מס'
00	7

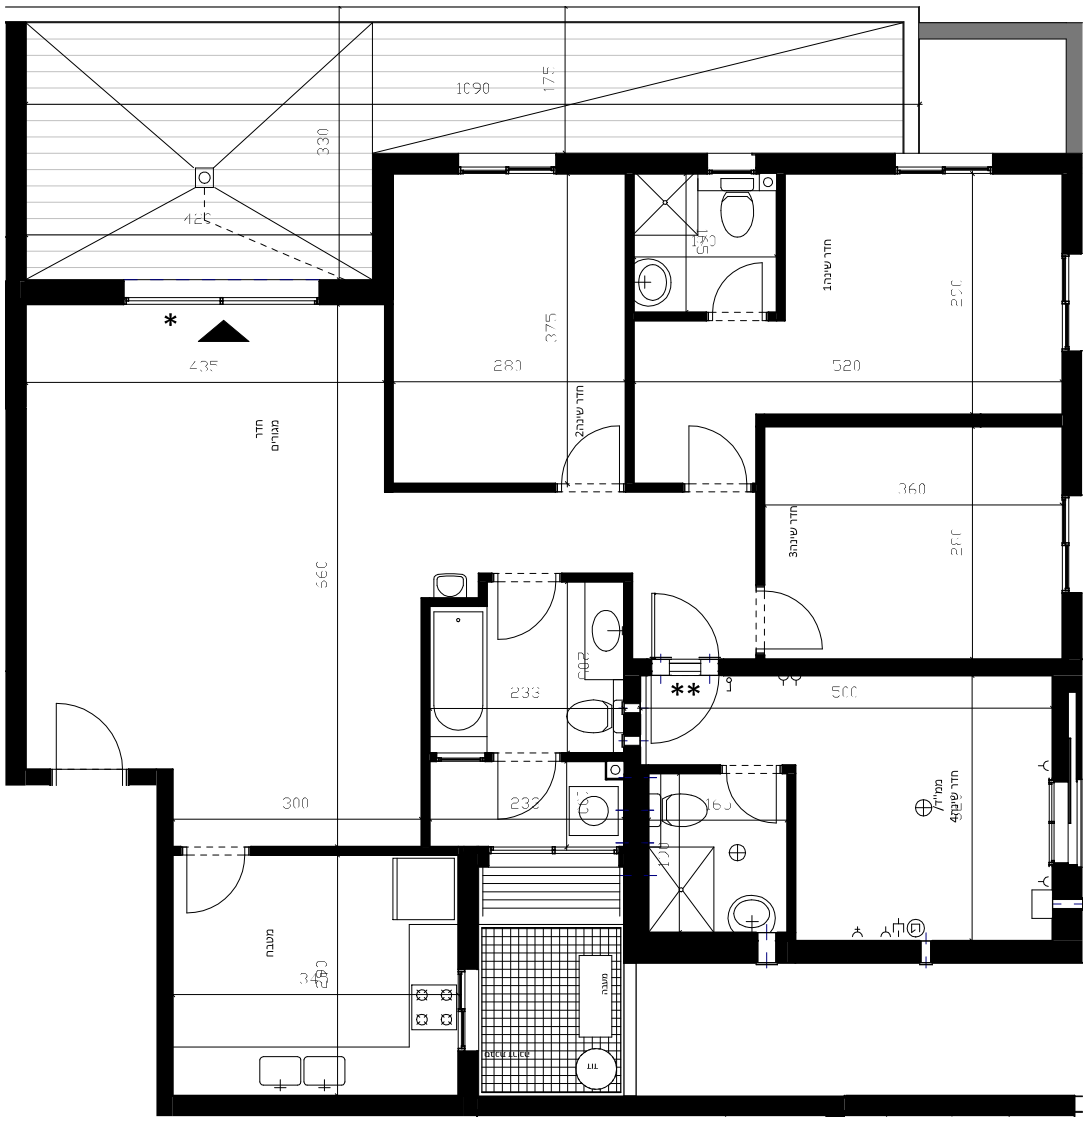

פרויקט :קרית גת מערב - מתחם2

מגרש218

בניין8 דירת 5חדרים

קנ"מ 1:50

0 1 2 3 4


הערות:

1. צנרת ואלמנטים קונסטר 'בתקרות ,קירות ומחיצות לא מסומנים בתכנית.
2. מוצרי חשמל סומנו לציון מיקומם בלבד.
3. יתכנו שינויים בתכנית , בהתאם לתוכניות ביצוע ותוכניות יועצים.
4. יתכנו שינויים בתכנית ,בכפוף לקבלת היתר בניה.
5. חדרי הרחצה מונמכים בכ-15 ס"מ ביחס למפלס הדירה.
6. ראה רשימת הערות בתחילת קובץ תכניות המכר.


מותנה בהיתר

יתכנו שינויים והתאמות בכפוף לדרישות הרשויות ואילוצי תכנון

תכנית סכמתית

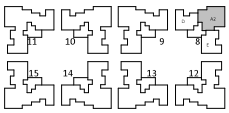

חתך סכמתי

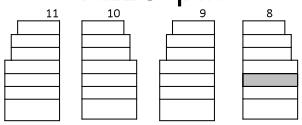

מקרא

- רכוש משותף מגורים
- כניסה לדירה/יציאה למרפסת
- הנמכה בריצוף
- הגבהה בריצוף
- קו קונטור עליון
- מיקום הכנה למקרר
- מיקום הכנה למ.כביסה ומייבש
- מיקום הכנה לביריים גז
- ציור מיזוג אוויר"8Ø
- ציור כניסת/ יציאת אוויר"4Ø
- שרוול למעבר צנרת"4Ø
- מתלה כביסה
- וונטה קירית
- וונטה תקרתית
- מערכת סינון בממ"ד
- הכנה למעבה (מעבה)
- לוח חשמל דירתי
- קולטן

תאריך עדכון 07/06/26

DAUBER דאובר
ARCHITECTS אדריכלים
רח' שבזיים 6, ת"א טל. 03-5227717
6h Shlein st., Tel-Aviv Tel. , 03-5227717
E-mail:dauber@dauber-arch.co.il Fax 03-5237969

דירה 3 חדרים

טיפוס D

קומה	מס'
00	6


פרויקט :קרית גת מערב - מתחם2

מגרש218

בניין8 דירת 3חדרים

קנ"מ 1:50

0 1 2 3 4

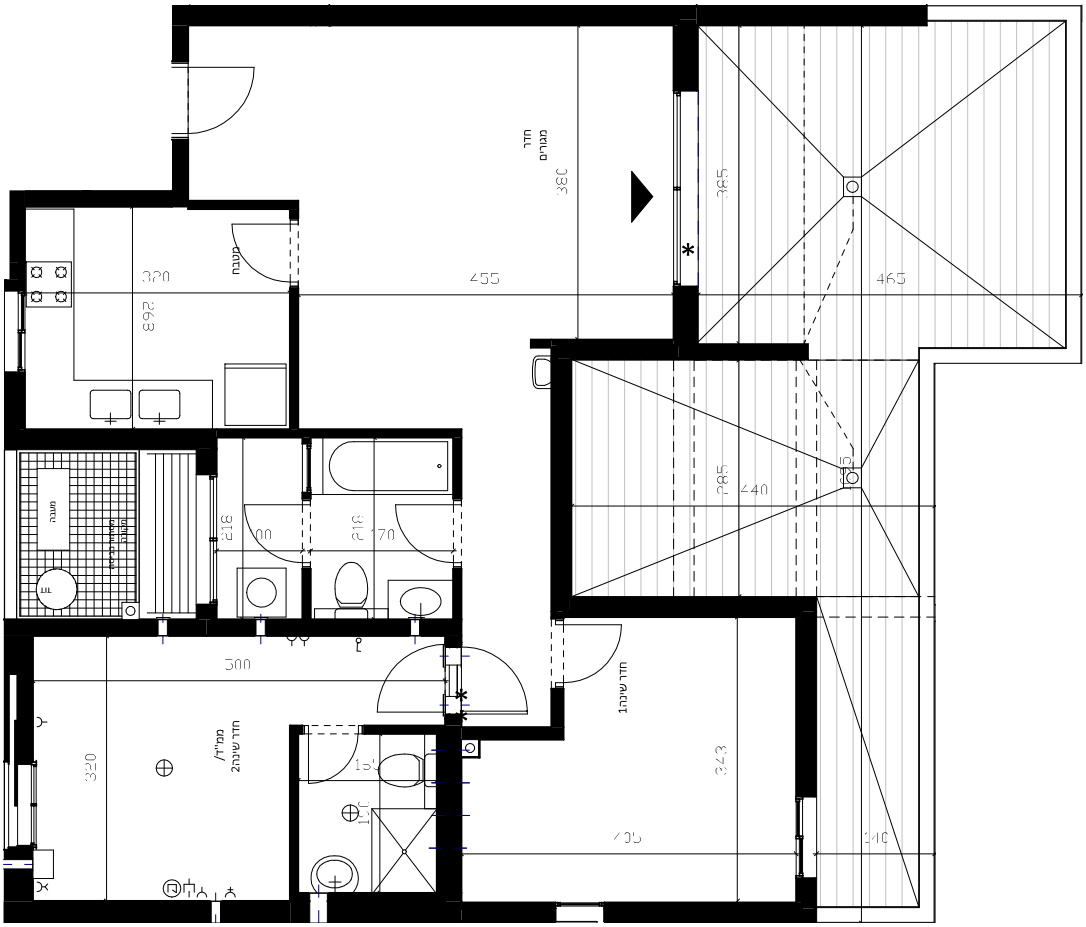


הערות:

1. צנרת ואלמנטים קונסטר 'בתקרות ,קירות ומחיצות לא מסומנים בתכנית.
2. מוצרי חשמל סומנו לציון מיקומם בלבד.
3. יתכנו שינויים בתכנית , בהתאם לתוכניות ביצוע ותוכניות יועצים.
4. יתכנו שינויים בתכנית, בכפוף לקבלת היתר בניה.
5. חדרי הרחצה מונמכים בכ-15 ס"מ ביחס למפלס הדירה.
6. ראה רשימת הערות בתחילת קובץ תכניות המכר.


מותנה בהיתר

יתכנו שינויים והתאמות בכפוף לדרישות הרשויות ואילוצי תכנון

תכנית סכמתית

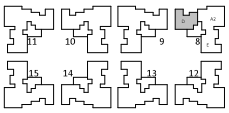

חתך סכמתי

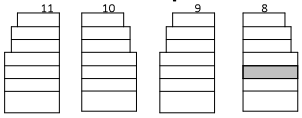

מקרא


- רכוש משותף מגורים
- כניסה לדירה/יציאה למרפסת
- הנמכה בריצוף
- הגבהה בריצוף
- קו קונטור עליון
- מיקום הבנה למקרר
- מיקום הבנה למ.כביסה ומייבש
- מיקום הבנה לכיריים גז
- ציור מיזוג אוויר"8Ø
- ציור כניסת/ יציאת אוויר"4Ø
- שרוול למעבר צנרת"4Ø
- מתלה כביסה
- וונטה קירית
- וונטה תקרתית
- מערכת סינון בממ"ד
- מעבה — הבנה למעבה
- לוח חשמל דירתי
- קולטן

תאריך עדכון 07/06/26

DAUBER דאובר
ARCHITECTS אדריכלים
רח' שבזיים 6, ת"א טל. 03-5227717
6h Shlein st., Tel-Aviv Tel. ,
E-mail:dauber@dauber-arch.co.il Fax 03-5237969

דירה 3 חדרים	
טיפוס	E

קומה	מס'
00	8

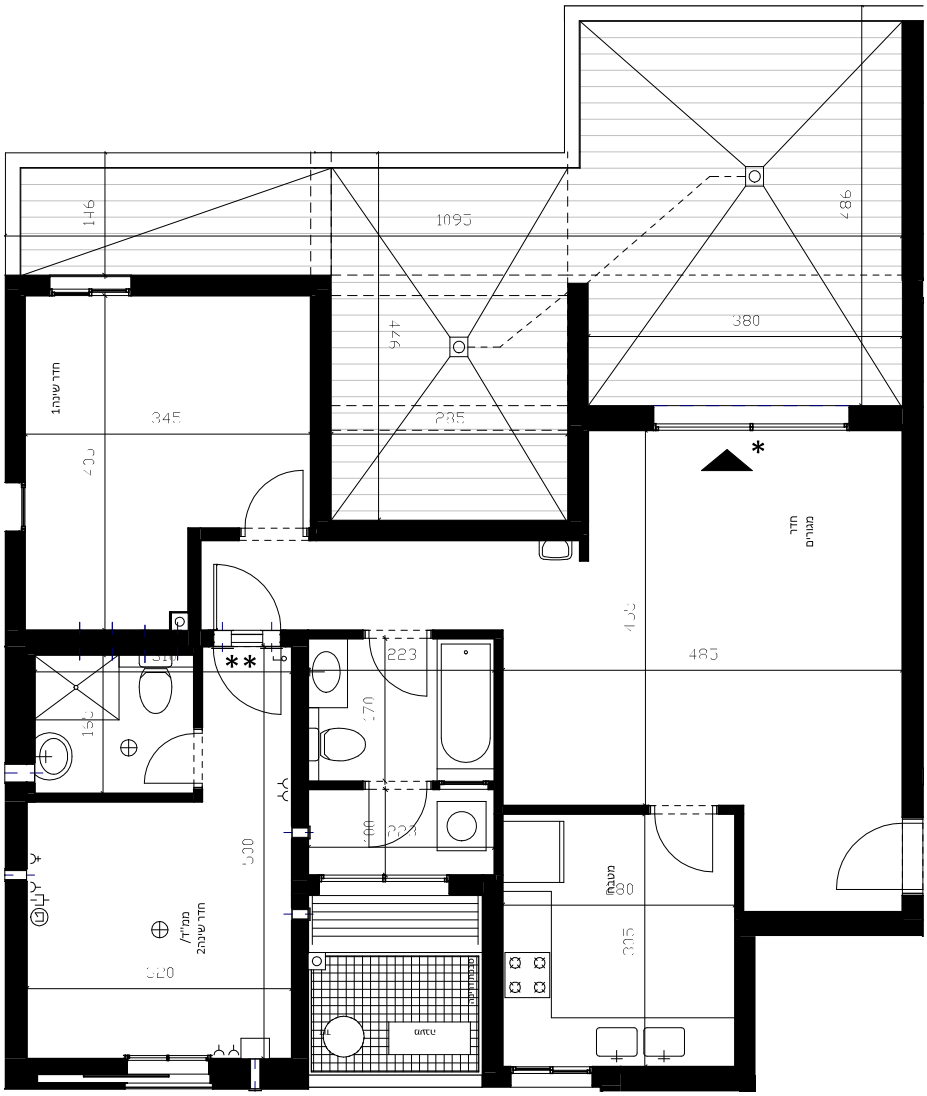

פרויקט :קרית גת מערב - מתחם2

מגרש218

בניין8 דירת 3חדרים

קנ"מ 1:50


0 1 2 3 4

הערות:
1. צנרת ואלמנטים קונסטרוקטיביים, קירות ומחיצות לא מסומנים בתכנית.
2. מוצרי חשמל סומנו לציון מיקומם בלבד.
3. יתכנו שינויים בתכנית , בהתאם לתוכניות ביצוע ותוכניות יועצים.
4. יתכנו שינויים בתכנית, בכפוף לקבלת היתר בניה.
5. חדרי הרחצה מונמכים בכ-15 ס"מ ביחס למפלס הדירה.
6. ראה רשימת הערות בתחילת קובץ תכניות המכר.


מותנה בהיתר

יתכנו שינויים והתאמות בכפוף לדרישות הרשויות ואילוצי תכנון

תכנית סכמתית

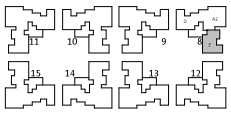

חתך סכמתי

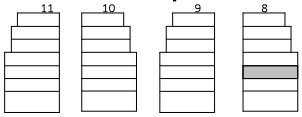

מקרא

- רכוש משותף מגורים
- כניסה לדירה/יציאה למרפסת
- הנמכה בריצוף
- הגבהה בריצוף
- קו קונטור עליון
- מיקום הבנה למקרר
- מיקום הבנה למ.כביסה ומייבש
- מיקום הבנה לביריים גז
- ציור מיזוג אוויר"8Ø
- ציור כניסת/ יציאת אוויר"4Ø
- שרוול למעבר צנרת"4Ø
- מתלה כביסה
- וונטה קירית
- וונטה תקרתית
- מערכת סינון בממ"ד
- הבנה למעבה (מעבה)
- לוח חשמל דירתי
- קולטן


תאריך עדכון 07/06/26

DAUBER דאובר
ARCHITECTS אדריכלים
6h Shlein st. Tel-Aviv Tel . 03-5227717 רח' שלבים 6, ת"א טל.
E-mail:dauber@dauber-arch.co.il Fax 03-5237969

דירה 5 חדרים

טיפוס A3

קומה	מס'
00	10

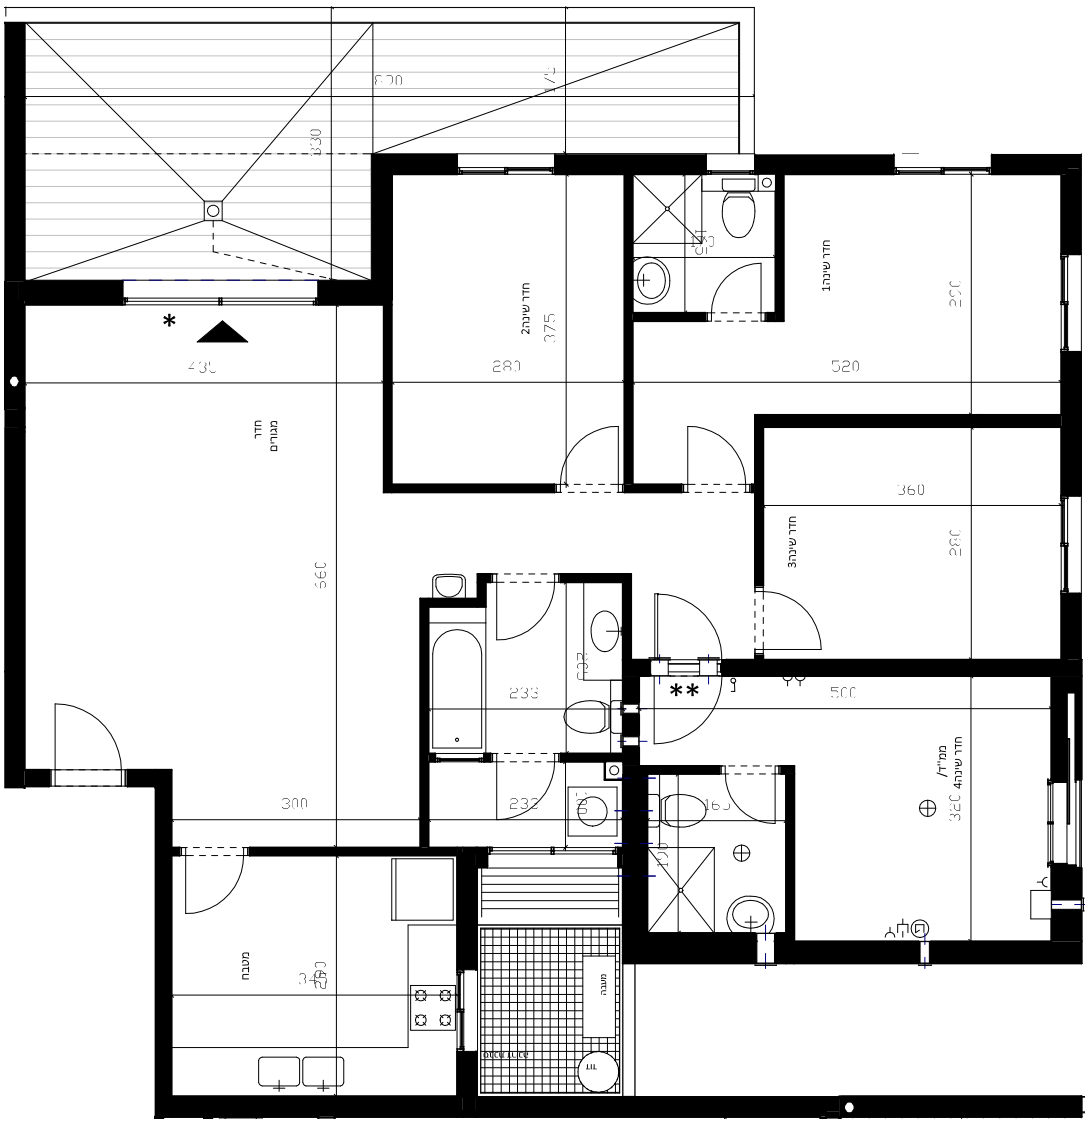

פרויקט :קרית גת מערב - מתחם2

מגרש218

בניין8 דירת 5חדרים

קנ"מ 1:50

0 1 2 3 4


הערות:

1. צנרת ואלמנטים קונסטר 'בתקרות ,קירות ומחיצות לא מסומנים בתכנית.
2. מוצרי חשמל סומנו לציון מיקומם בלבד.
3. יתכנו שינויים בתכנית , בהתאם לתוכניות ביצוע ותוכניות יועצים.
4. יתכנו שינויים בתכנית, בכפוף לקבלת היתר בניה.
5. חדרי הרחצה מונמכים בכ-15 ס"מ ביחס למפלס הדירה.
6. ראה רשימת הערות בתחילת קובץ תכניות המכר.


מותנה בהיתר

יתכנו שינויים והתאמות בכפוף לדרישות הרשויות ואילוצי תכנון

תכנית סכמתית

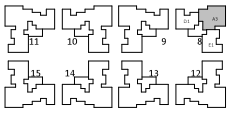

חתך סכמתי

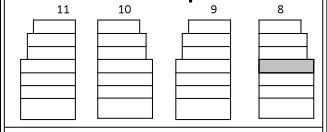

מקרא

- רכוש משותף מגורים
- כניסה לדירה/יציאה למרפסת
- הנמכה בריצוף
- הגבהה בריצוף
- קו קונטור עליון
- מיקום הכנה למקרר
- מיקום הכנה למ.כביסה ומייבש
- מיקום הכנה לביריים גז
- צינור מיזוג אוויר"8Ø
- צינור כניסת/ יציאת אוויר"4Ø
- שרוול למעבר צנרת"4Ø
- מתלה כביסה
- וונטה קירית
- וונטה תקרתית
- מערכת סינון בממ"ד
- הכנה למעבה (מעבה)
- לוח חשמל דירתי
- קולטן

תאריך עדכון 07/06/26

DAUBER דאובר
ARCHITECTS אדריכלים
רח' שבזיים 6, ת"א טל. 03-5227717
6h Shlezin st., Tel-Aviv Tel. , 03-5227717
E-mail:dauber@dauber-arch.co.il Fax 03-5237969

דירה 3 חדרים

טיפוס D1

קומה	מס'
00	9

פרויקט :קרית גת מערב - מתחם2


מגרש218

בניין8 דירת 3חדרים

קנ"מ 1:50

0 2 4

1 3

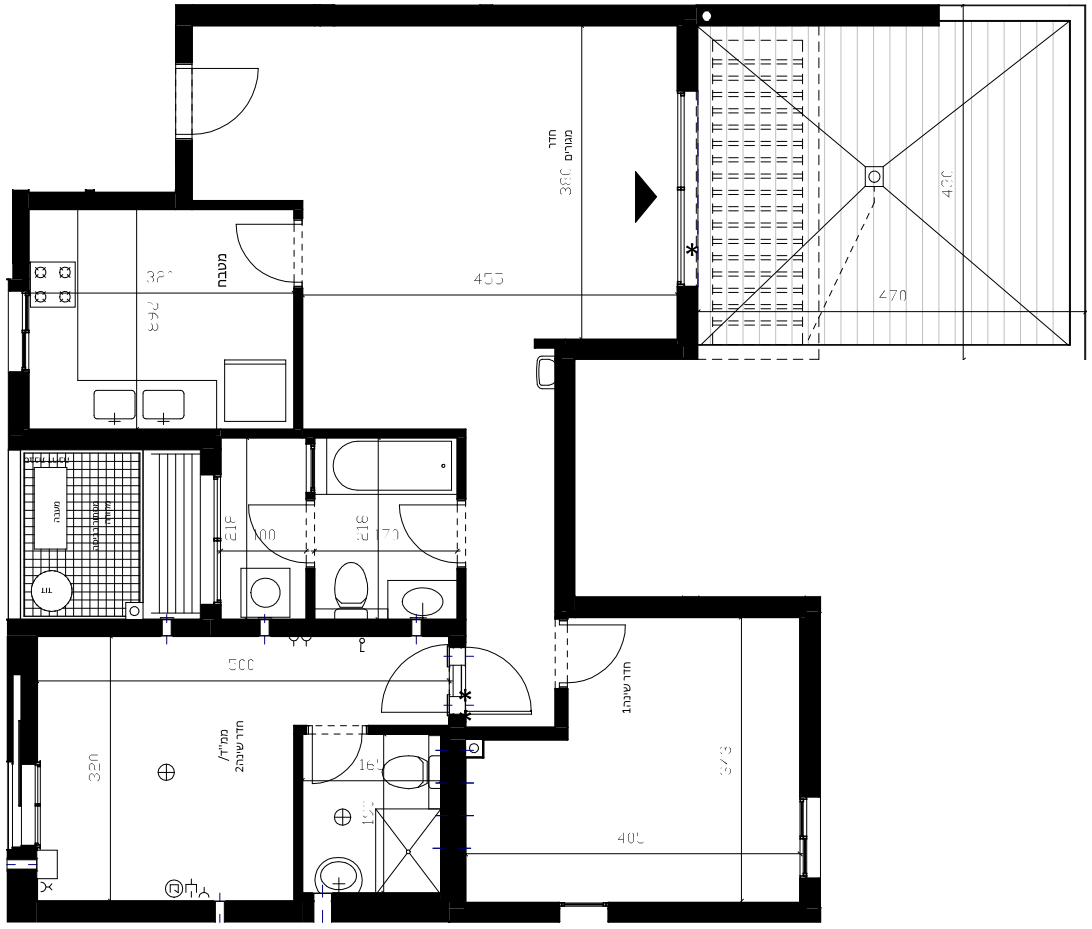


הערות:

1. צנרת ואלמנטים קונסטר 'בתקרות ,קירות ומחיצות לא מסומנים בתכנית.
2. מוצרי חשמל סומנו לציון מיקומם בלבד.
3. יתכנו שינויים בתכנית , בהתאם לתוכניות ביצוע ותוכניות יועצים.
4. יתכנו שינויים בתכנית ,בכפוף לקבלת היתר בניה.
5. חדרי הרחצה מונמכים בכ-15 ס"מ ביחס למפלס הדירה.
6. ראה רשימת הערות בתחילת קובץ תכניות המכר.


מותנה בהיתר

יתכנו שינויים והתאמות בכפוף לדרישות הרשויות ואילוצי תכנון

תכנית סכמתית

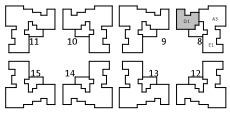

חתך סכמתי

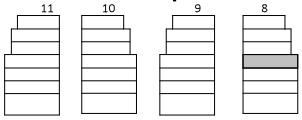

מקרא


- רכוש משותף מגורים
- כניסה לדירה/יציאה למרפסת
- הנמכה בריצוף
- הגבהה בריצוף
- קו קונטור עליון
- מיקום הבנה למקרר
- מיקום הבנה למ.כביסה ומייבש
- מיקום הבנה לביריים גז
- ציור מיזוג אוויר"8Ø
- ציור כניסת/ יציאת אוויר"4Ø
- שרוול למעבר צנרת"4Ø
- מתלה כביסה
- וונטה קירית
- וונטה תקרתית
- מערכת סינון בממ"ד
- הבנה למעבה (מעבה)
- לוח חשמל דירתי
- קולטן

תאריך עדכון 07/06/26

DAUBER דאובר
ARCHITECTS אדריכלים
רח' שבזיים 6, ת"א טב. 03-5227717
6h Shlein st. Tel-Aviv Tel. .
E-mail:dauber@dauber-arch.co.il Fax 03-5237969

דירה 3 חדרים	
טיפוס	E1

קומה	מס'
00	11

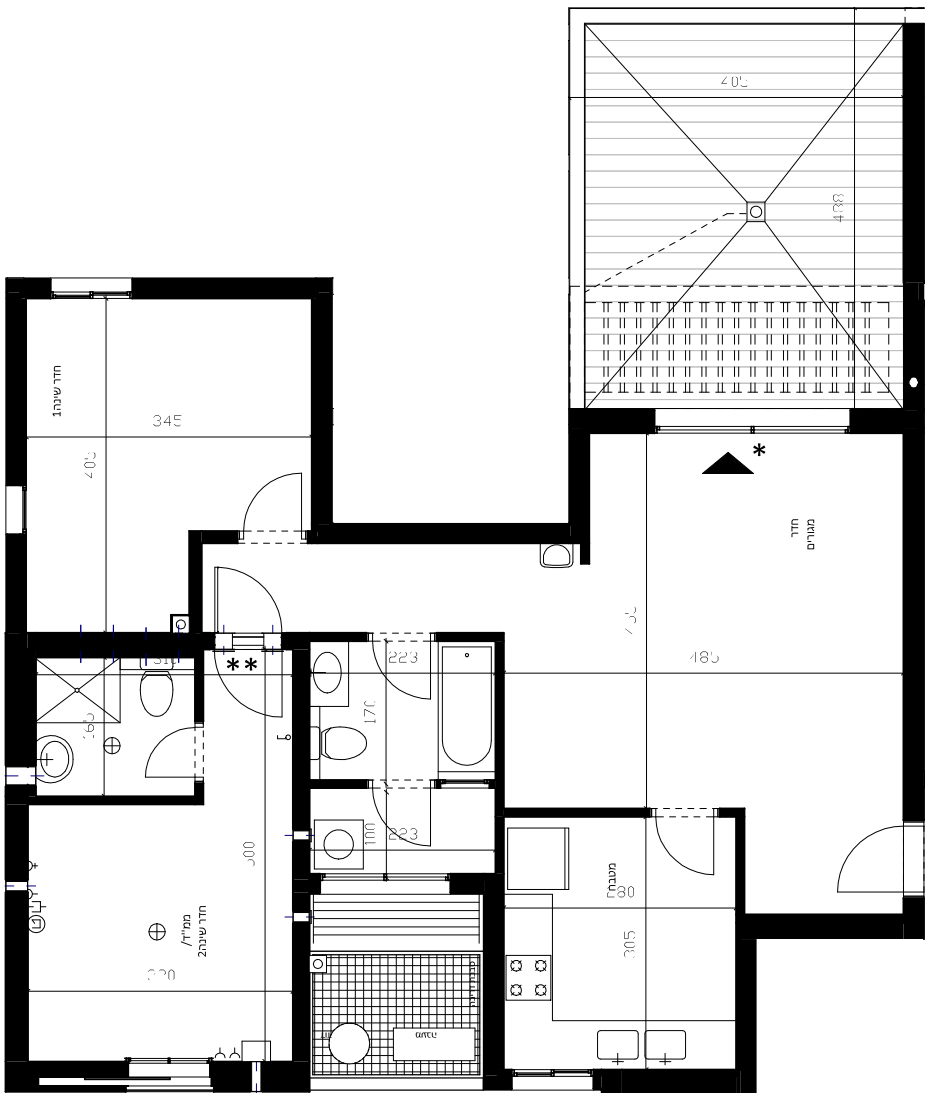

פרויקט :קרית גת מערב - מתחם2

מגרש218

בניין8 דירת 3חדרים

קנ"מ 1:50

0 1 2 3 4


<u>הערות:</u>

1. צנרת ואלמנטים קונסטר 'בתקרות ,קירות ומחיצות לא מסומנים בתכנית.
2. מוצרי חשמל סומנו לציון מיקומם בלבד.
3. יתכנו שינויים בתכנית , בהתאם לתוכניות ביצוע ותוכניות יועצים.
4. יתכנו שינויים בתכנית, בכפוף לקבלת היתר בניה.
5. חדרי הרחצה מונמכים בכ-15 ס"מ ביחס למפלס הדירה.
6. ראה רשימת הערות בתחילת קובץ תכניות המכר.


מותנה בהיתר

יתכנו שינויים והתאמות בכפוף לדרישות הרשויות ואילוצי תכנון

תכנית סכמתית

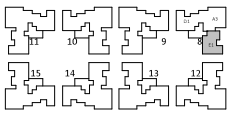

חתך סכמתי

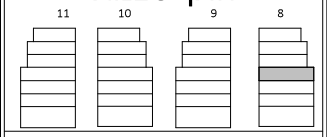


מקרא

- רכוש משותף מגורים
- כניסה לדירה/יציאה למרפסת
- הנמכה בריצוף
- הגבהה בריצוף
- קו קונטור עליון
- מיקום הבנה למקרר
- מיקום הבנה למ.כביסה ומייבש
- מיקום הבנה לכיריים גז
- ציור מיזוג אוויר"8Ø
- ציור כניסת/ יציאת אוויר"4Ø
- שרוול למעבר צנרת"4Ø
- מתלה כביסה
- וונטה קירית
- וונטה תקרתית
- מערכת סינון בממ"ד
- הבנה למעבה (מעבה)
- לוח חשמל דירתי
- קולטן

תאריך עדכון 07/06/26

DAUBER דאובר
ARCHITECTS אדריכלים
רח' שבזיים 6, ת"א טל. 03-5227717
6h Shlein st., Tel-Aviv Tel. . 03-5227717
E-mail:dauber@dauber-arch.co.il Fax 03-5237969

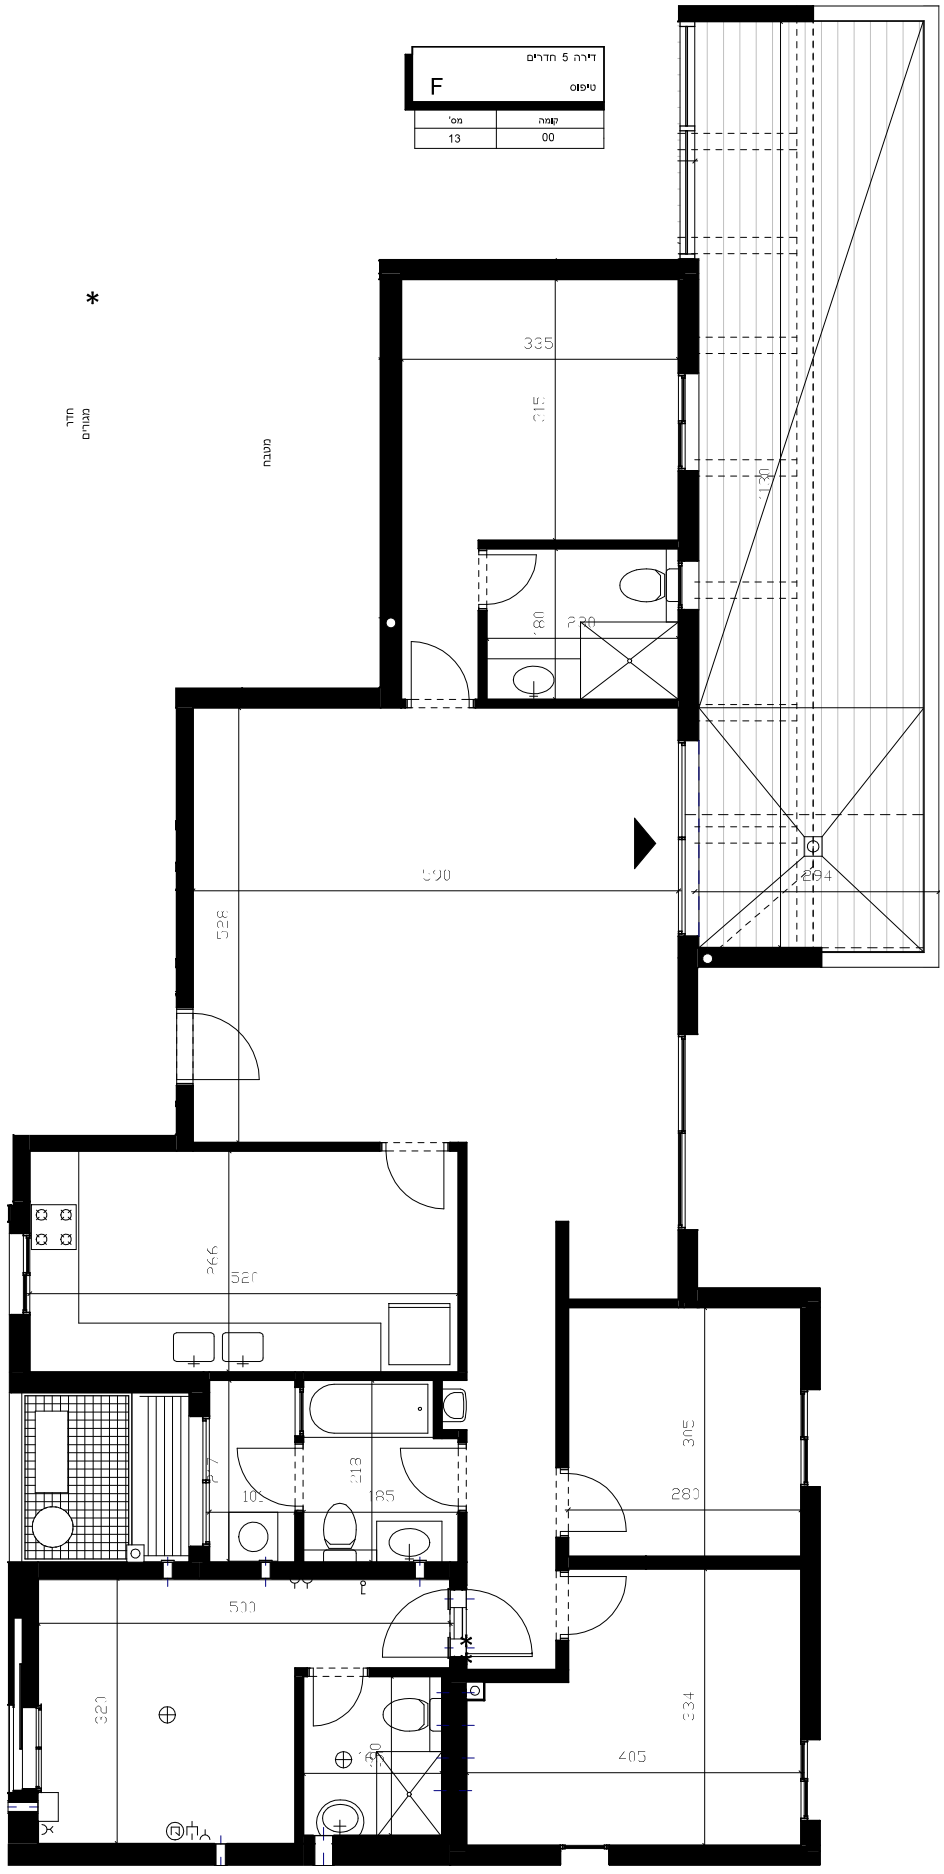

פרויקט :קרית גת מערב - מתחם2

מגרש218

בניין8 דירת 5חדרים

קנ"מ 1:50

0 1 2 3 4


הערות:

1. צנרת ואלמנטים קונסטר 'בתקרות ,קירות ומחיצות לא מסומנים בתכנית.
2. מוצרי חשמל סומנו לציון מיקומם בלבד.
3. יתכנו שינויים בתכנית , בהתאם לתוכניות ביצוע ותוכניות יועצים.
4. יתכנו שינויים בתכנית, בכפוף לקבלת היתר בניה.
5. חדרי הרחצה מונמכים בב-15 ס"מ ביחס למפלס הדירה.
6. ראה רשימת הערות בתחילת קובץ תכניות המכר.


מותנה בהיתר

יתכנו שינויים והתאמות בכפוף לדרישות הרשויות ואילוצי תכנון

תכנית סכמתית

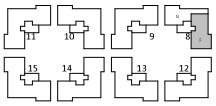

חתך סכמתי

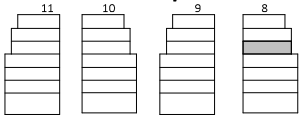

מקרא


- רכוש משותף מגורים
- כניסה לדירה/יציאה למרפסת
- הנמכה בריצוף
- הגבהה בריצוף
- קו קונטור עליון
- מיקום הבנה למקרר
- מיקום הבנה למ.כביסה ומייבש
- מיקום הבנה לכיריים גז
- צינור מיזוג אוויר Ø8"
- צינור כניסת/ יציאת אוויר Ø4"
- שרוול למעבר צנרת Ø4"
- מתלה כביסה
- וונטה קירית
- וונטה תקרתית
- מערכת סינון בממ"ד
- הבנה למעבה (מעבה)
- לוח חשמל דירתי
- קולטן

תאריך עדכון 07/06/26

DAUBER דאובר
ARCHITECTS אדריכלים
רח' שבזיים 8, תל אביב טל. 03-5227717
Fax 03-5237949

דירה 5 חדרים	
טיפוס	G

קומה	מס'
00	12

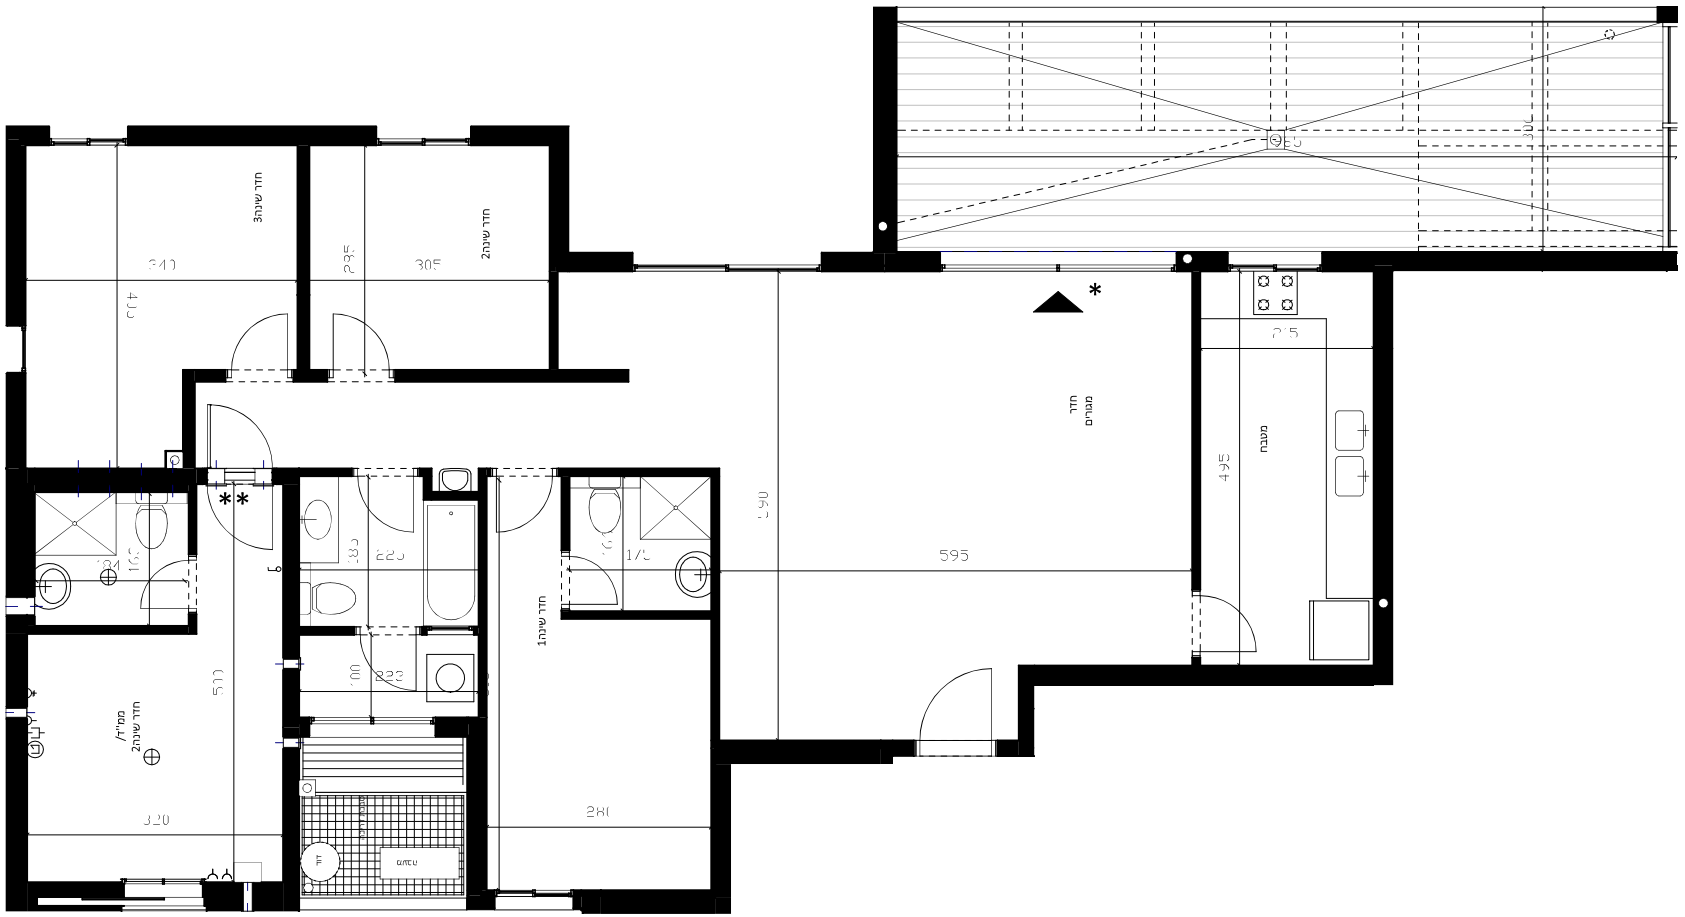

פרויקט :קרית גת מערב - מתחם2

מגרש218

בניין8 דירת 5חדרים

קנ"מ 1:50


0 1 2 3 4

הערות:
1. צנרת ואלמנטים קונסטר 'בתקרות, קירות ומחיצות לא מסומנים בתכנית.
2. מוצרי חשמל סומנו לציון מיקומם בלבד.
3. יתכנו שינויים בתכנית , בהתאם לתוכניות ביצוע ותוכניות יועצים.
4. יתכנו שינויים בתכנית ,בכפוף לקבלת היתר בניה.
5. חדרי הרחצה מונמכים בב-15 ס"מ ביחס למפלס הדירה.
6. ראה רשימת הערות בתחילת קובץ תכניות המכר.


מותנה בהיתר

יתכנו שינויים והתאמות בכפוף לדרישות הרשויות ואילוצי תכנון

תכנית סכמתית

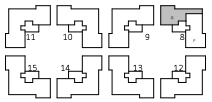

חתך סכמתי

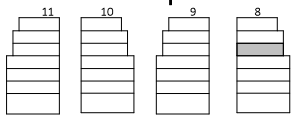


מקרא

- רכוש משותף מגורים
- בניסה לדירה/יציאה למרפסת
- הנמכה בריצוף *
- הגבהה בריצוף **
- קו קונטור עליון
- מיקום הבנה למקרר
- מיקום הבנה לכ.בניסה ומייבש
- מיקום הבנה לביריים גז
- צינור מיזוג אוויר 8"Ø
- צינור כניסת/ יציאת אוויר 4"Ø
- שרוול למעבר צנרת 4"Ø
- מתלה כביסה
- וונטה קירית
- וונטה תקרתית
- מערכת סינון בממ"ד
- הבנה למעבה (מעבה)
- לוח חשמל דירתי
- קולטן

תאריך עדכון 07/06/26

DAUBER דאובר
ARCHITECTS אדריכלים
רח' שבזבים 8, תל אביב טל. 03-5227717
8h Shvibim st, Tel-Aviv Tel. .
E-mail:dauber@dauber-arch.co.il Fax: 03-5237969

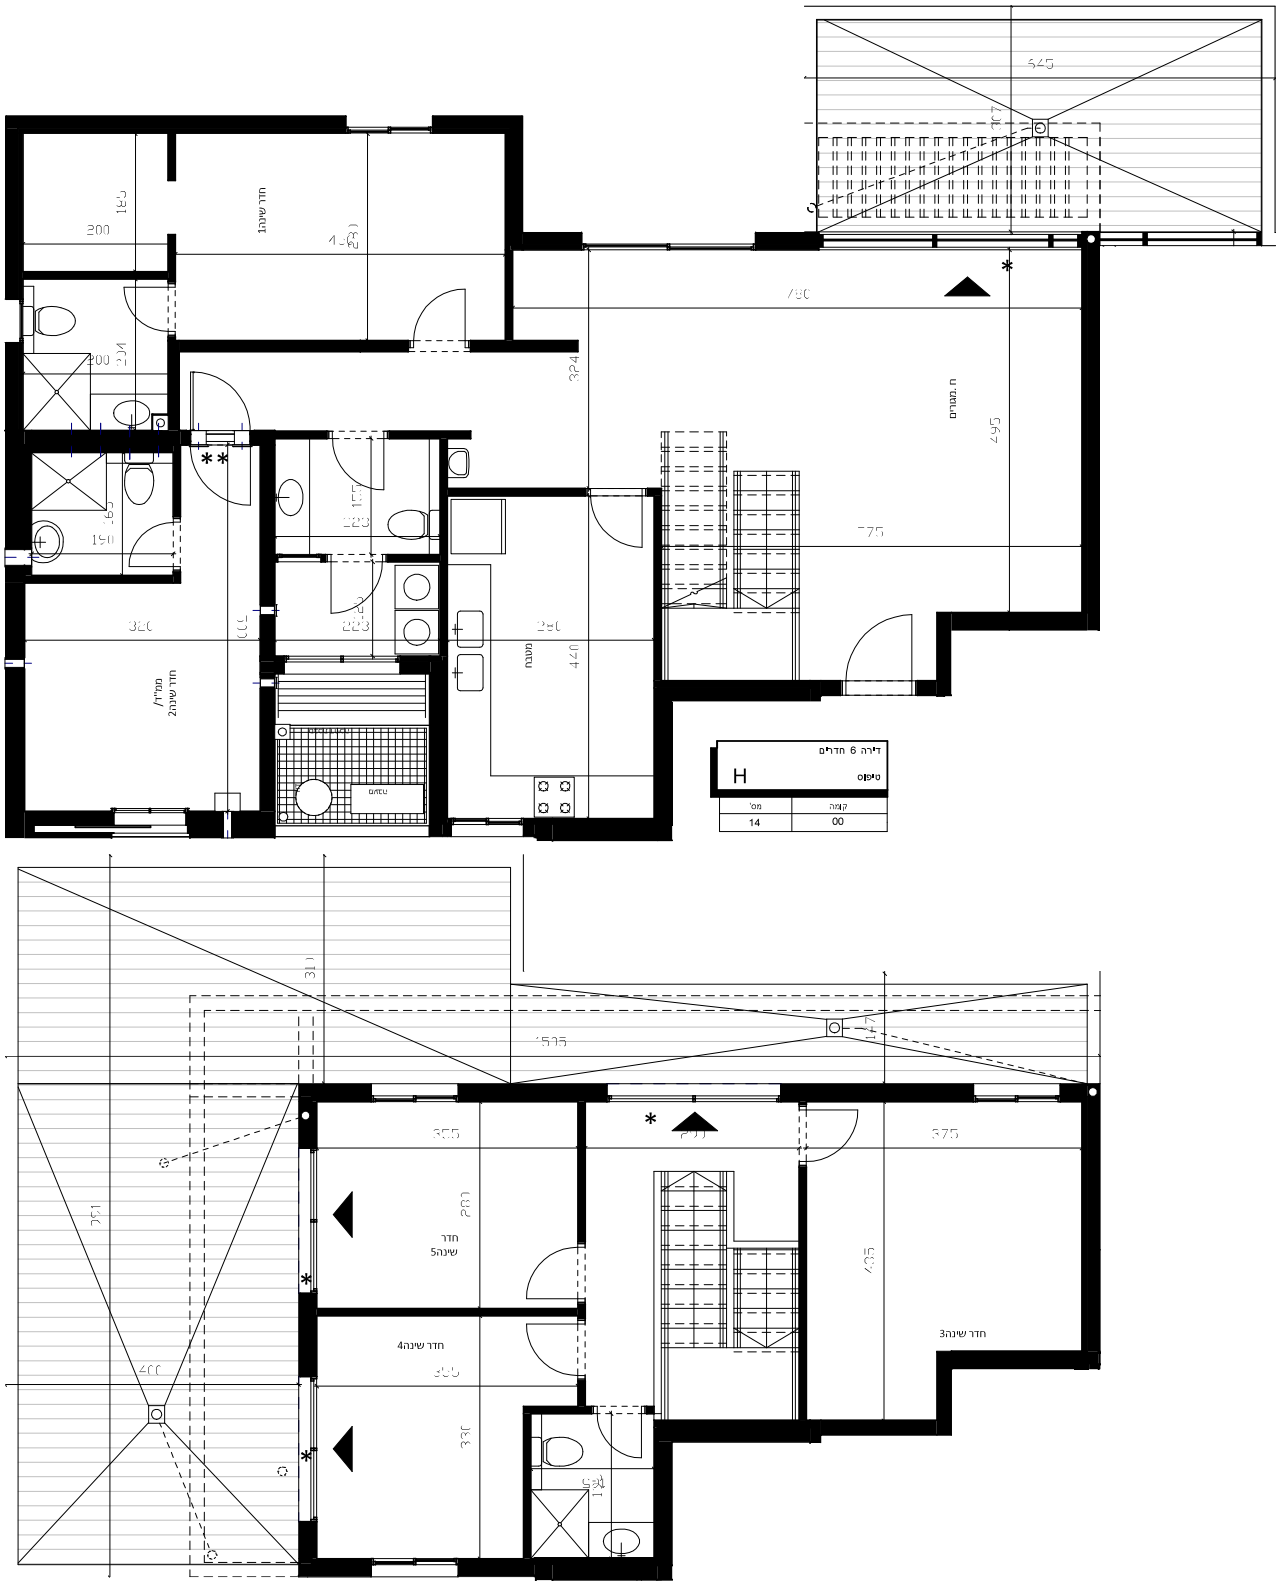

פרויקט :קרית גת מערב - מתחם2

מגרש218

בניין8 דירת 6חדרים

קנ"מ 1:50

0 1 2 3 4


הערות:

1. יצרנית ואלמנטים קונסטרוקטיביים כגון 'בתקרות, קירות ומחיצות לא מסומנים בתכנית.
2. מוצרי חשמל סומנו לציון מיקומם בלבד.
3. יתכנו שינויים בתכנית , בהתאם לתוכניות ביצוע ותוכניות יועצים.
4. יתכנו שינויים בתכנית, בכפוף לקבלת היתר בניה.
5. חדרי הרחצה מונמכים בכ-15 ס"מ ביחס למפלס הדירה.
6. ראה רשימת הערות בתחילת קובץ תכניות המכר.


מותנה בהיתר

יתכנו שינויים והתאמות בכפוף לדרישות הרשויות ואילוצי תכנון

תכנית סכמתית

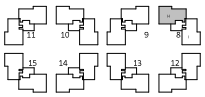

חתך סכמתי

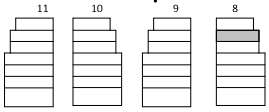

מקרא

- רכוש משותף מגורים
- כניסה לדירה/יציאה למרפסת
- הנמכה בריצוף
- הגבהה בריצוף
- קו קונטור עליון
- מיקום הכנה למקרר
- מיקום הכנה לכ.כביסה ומייבש
- מיקום הכנה לכיריים גז
- צינור מיזוג אוויר"Ø8
- צינור כניסת/ יציאת אוויר"Ø4
- שרוול למעבר צנרת"Ø4
- מחלה כביסה
- וונטה קירית
- וונטה תקרתית
- מערכת סינון בממ"ד
- הכנה למעבה (מעבה)
- לוח חשמל דירתי
- קולטן

תאריך עדכון 07/06/26

DAUBER דאובר
ARCHITECTS אדריכלים
רח' שבזי 8, תל אביב נוב. 03-5227777 6th Shlomo st. Tel-Aviv Tel.
Fax 03-5237969 E-mail:dauber@dauber-arch.co.il

פרויקט :קרית גת מערב - מתחם2

מגרש218

בניין8 דירת 6חדרים

קנ"מ 1:50

0 1 2 3 4


הערות:

1. צנרת ואלמנטים קונסטר 'בתקרות, קירות ומחיצות לא מסומנים בתכנית.
2. מוצרי חשמל סומנו לציון מיקומם בלבד.
3. יתכנו שינויים בתכנית , בהתאם לתוכניות ביצוע ותוכניות יועצים.
4. יתכנו שינויים בתכנית ,בכפוף לקבלת היתר בניה.
5. חדרי הרחצה מונמכים בב-15 ס"מ ביחס למפלס הדירה.
6. ראה רשימת הערות בתחילת קובץ תכניות המכר.


מותנה בהיתר

יתכנו שינויים והתאמות בכפוף לדרישות הרשויות ואילוצי תכנון

תכנית סכמתית

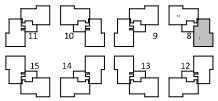

חתך סכמתי

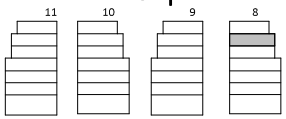

מקרא

- רכוש משותף מגורים
- כניסה לדירה/יציאה למרפסת
- הנמכה בריצוף *
- הגבהה בריצוף **
- קו קונטור עליון
- מיקום הכנה למקרר
- מיקום הכנה למ.כביסה ומייבש
- מיקום הכנה לכיריים גז
- צינור מיזוג אוויר "8Ø
- צינור כניסת/ יציאת אוויר "4Ø
- שרוול למעבר צנרת "4Ø
- מתלה כביסה
- וונטה קירית
- וונטה תקרתית
- מערכת סינון בממ"ד
- הכנה למעבה (מעבה)
- לוח חשמל דירתי
- קולטן

תאריך עדכון 07/06/26

DAUBER דאובר
ARCHITECTS אדריכלים
6th Shalom st. Tel-Aviv Tel. 03-522777 רח' שלום 6, תל אביב טל.
E-mail:dauber@dauber-arch.co.il Fax 03-5237969

